


- Schaal 1 : 200
- = Gemeenschappelijk hoofdsplitsing
  - = Gemeenschappelijk ondersplitsing A1
  - = Gemeenschappelijk ondersplitsing A2
  - = Gemeenschappelijk ondersplitsing A4
  - = Gemeenschappelijk ondersplitsing A5
- Tekening bestaat uit 7 bladen  
Blad 1



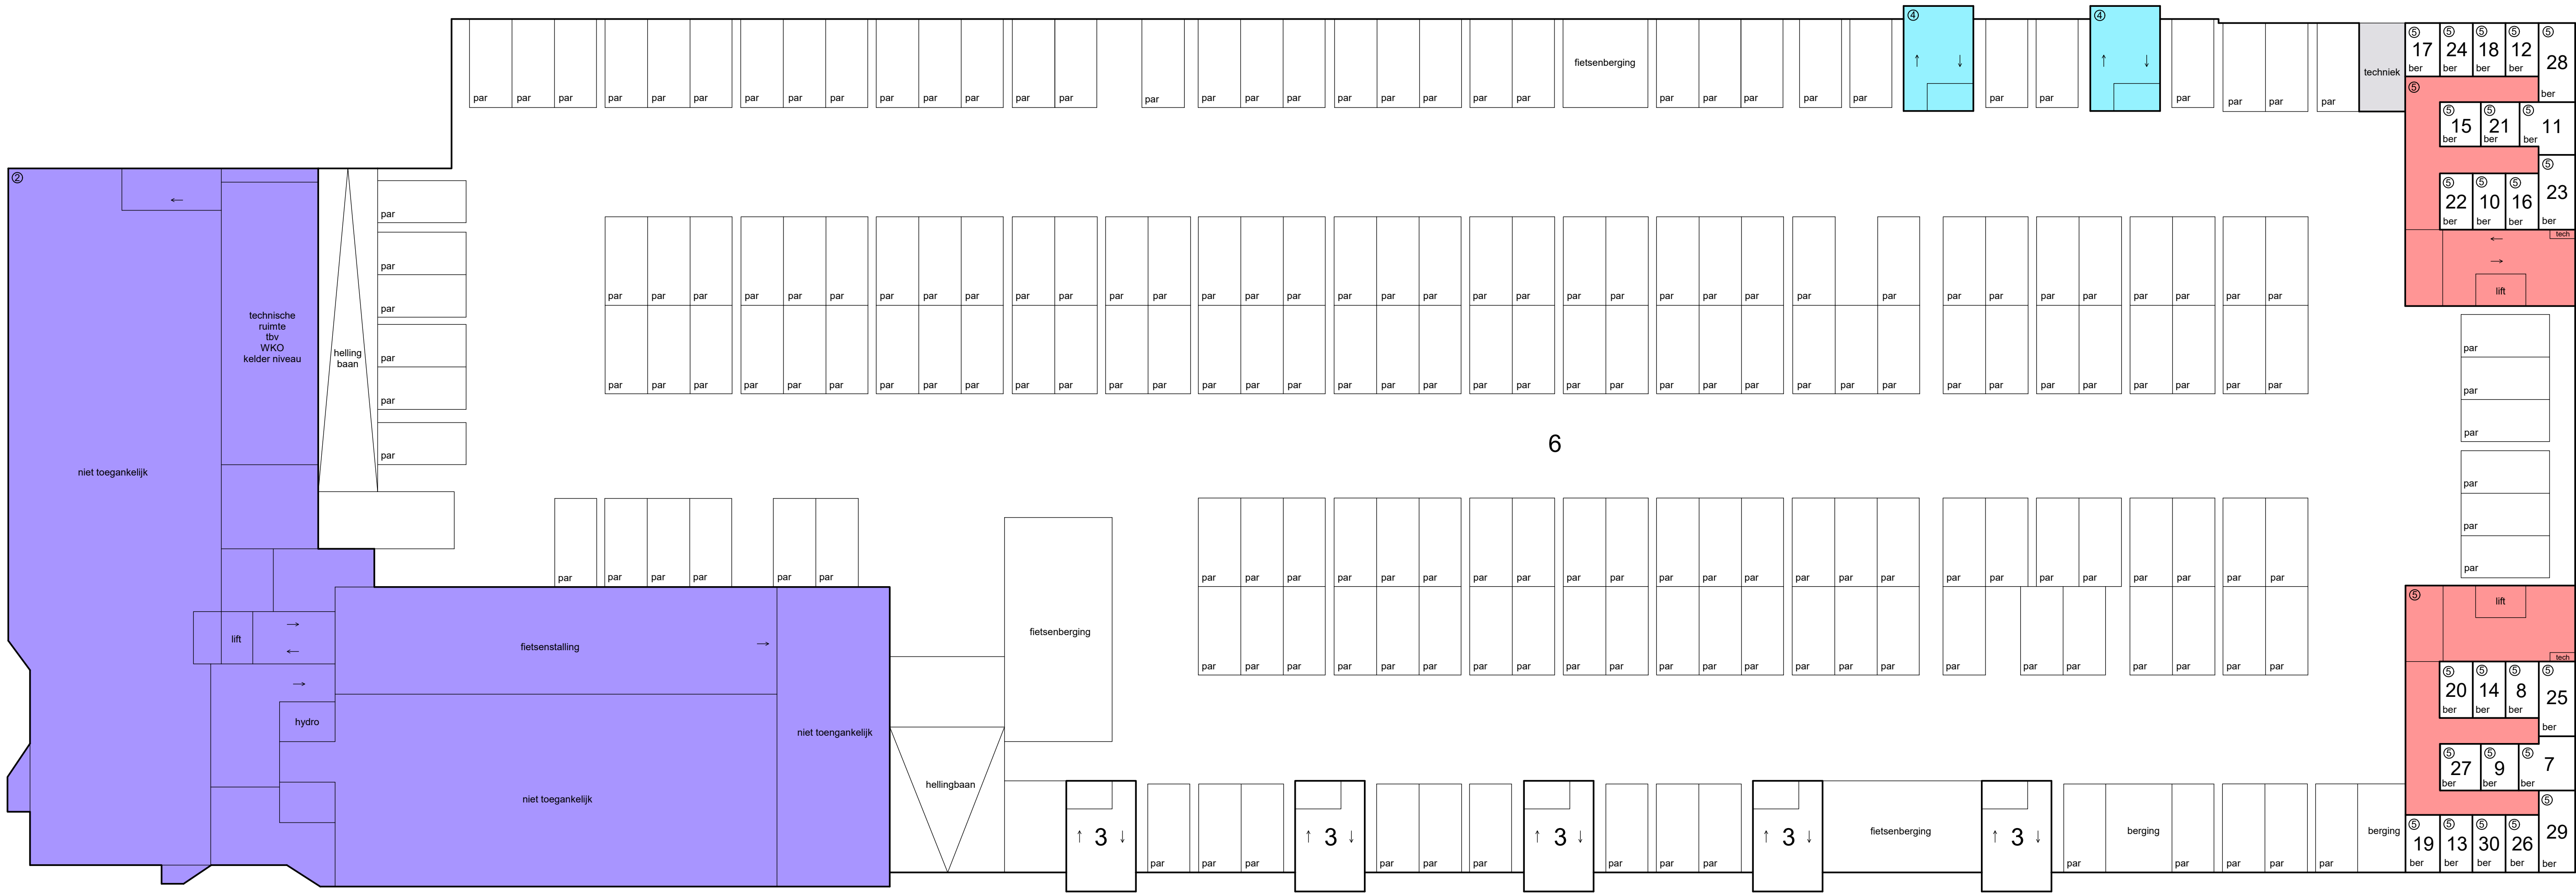


kelder


Schaal 1 : 200

- = Gemeenschappelijk hoofdsplitsing
- = Gemeenschappelijk ondersplitsing A1
- = Gemeenschappelijk ondersplitsing A2
- = Gemeenschappelijk ondersplitsing A4
- = Gemeenschappelijk ondersplitsing A5

Tekening bestaat uit 7 bladen  
Blad 2

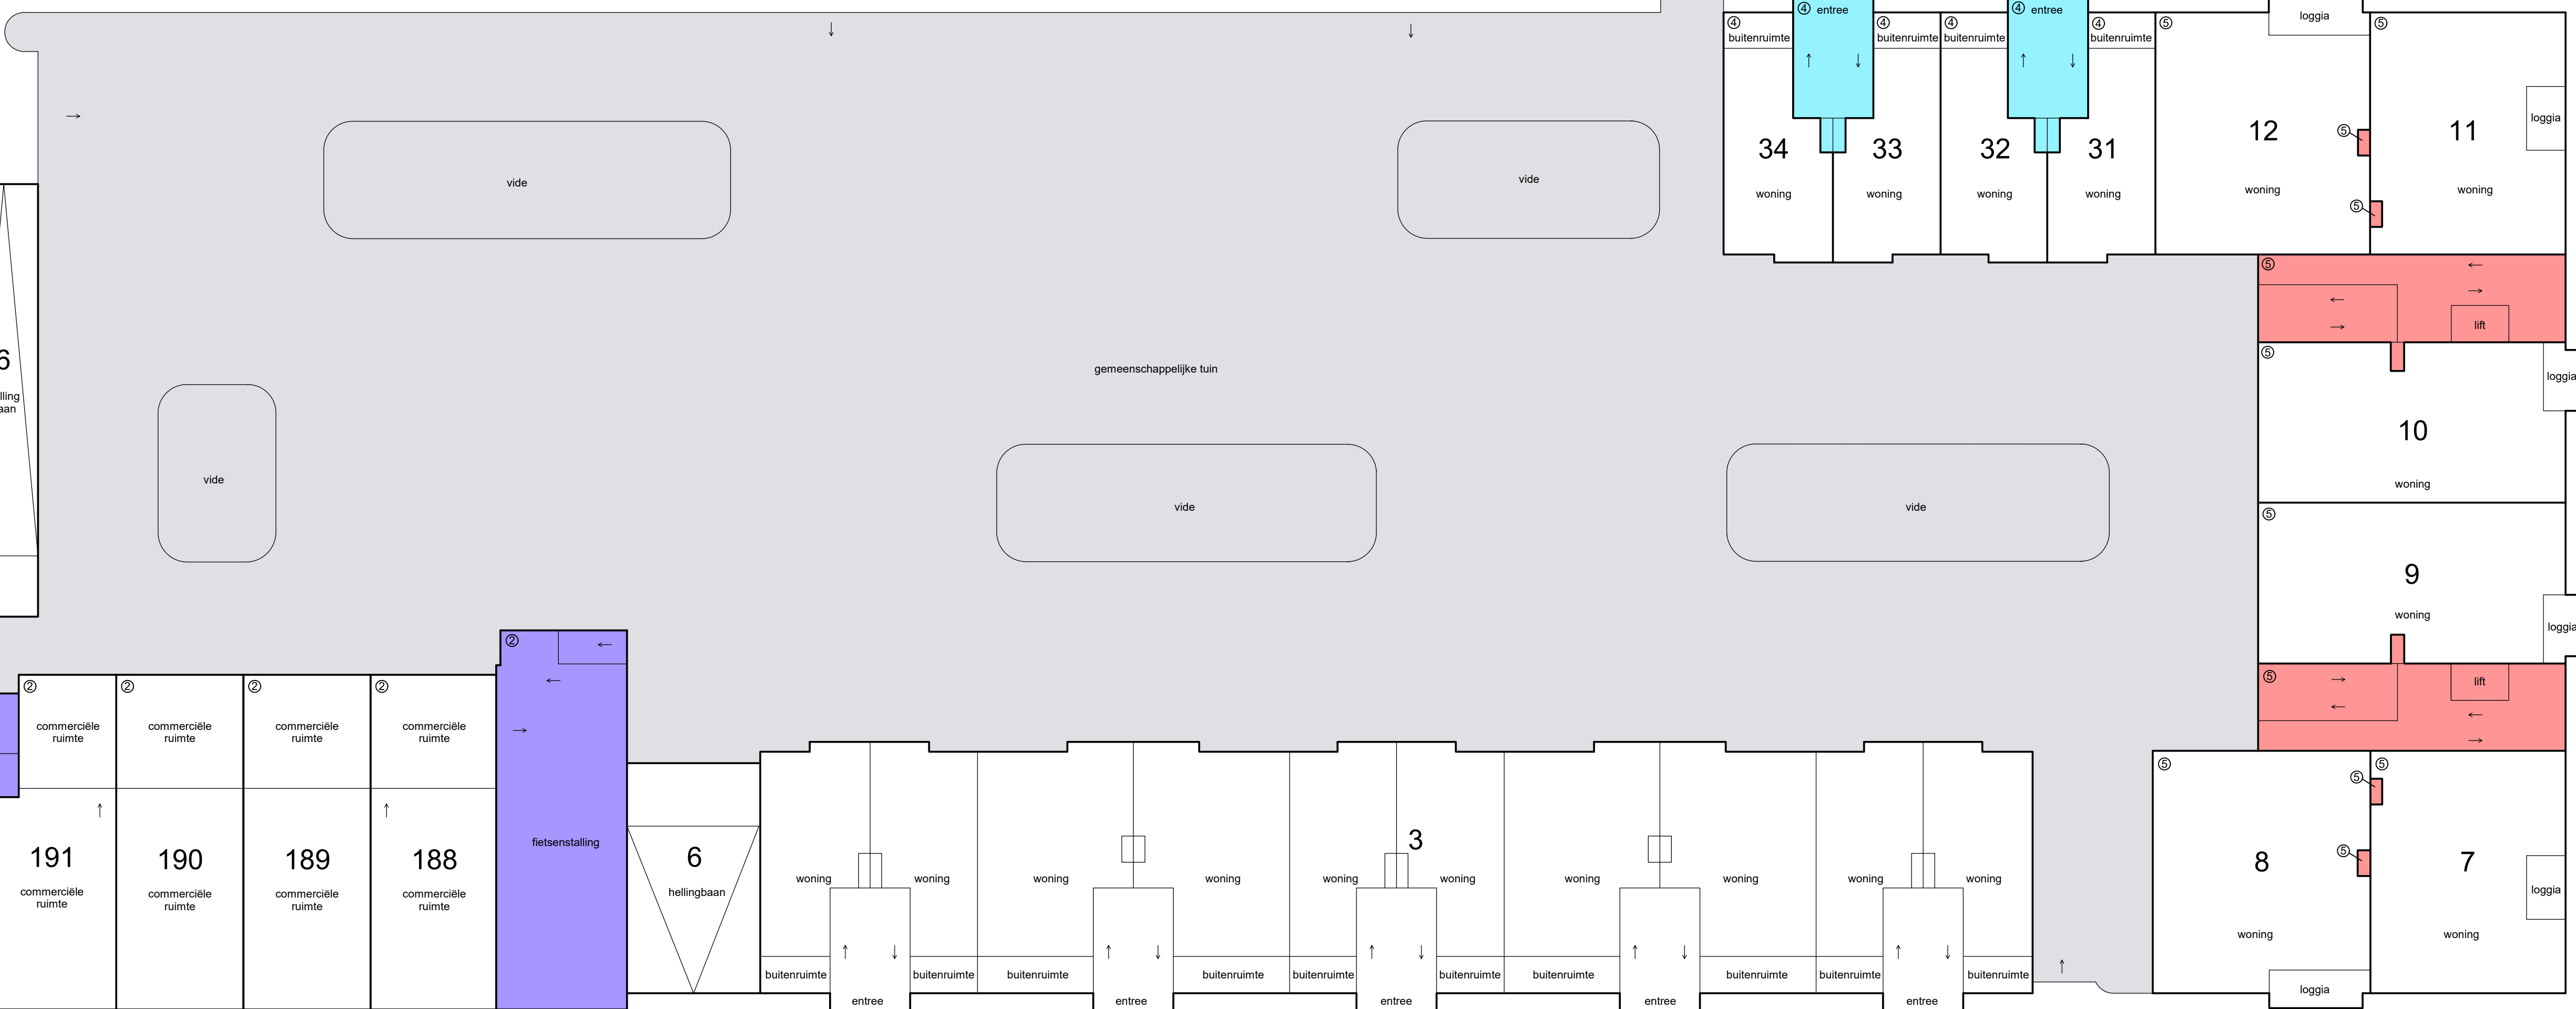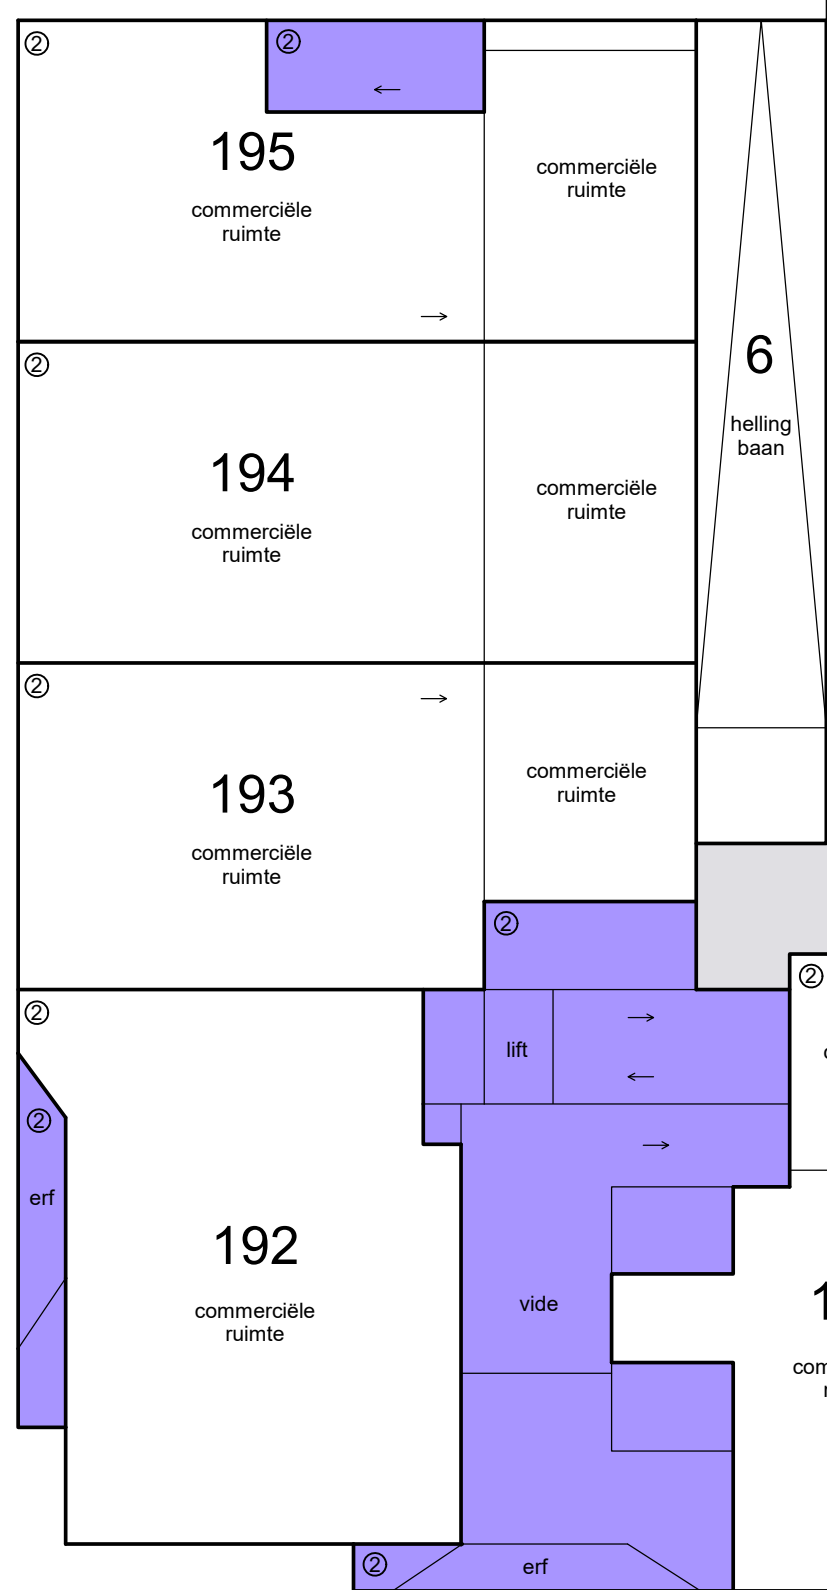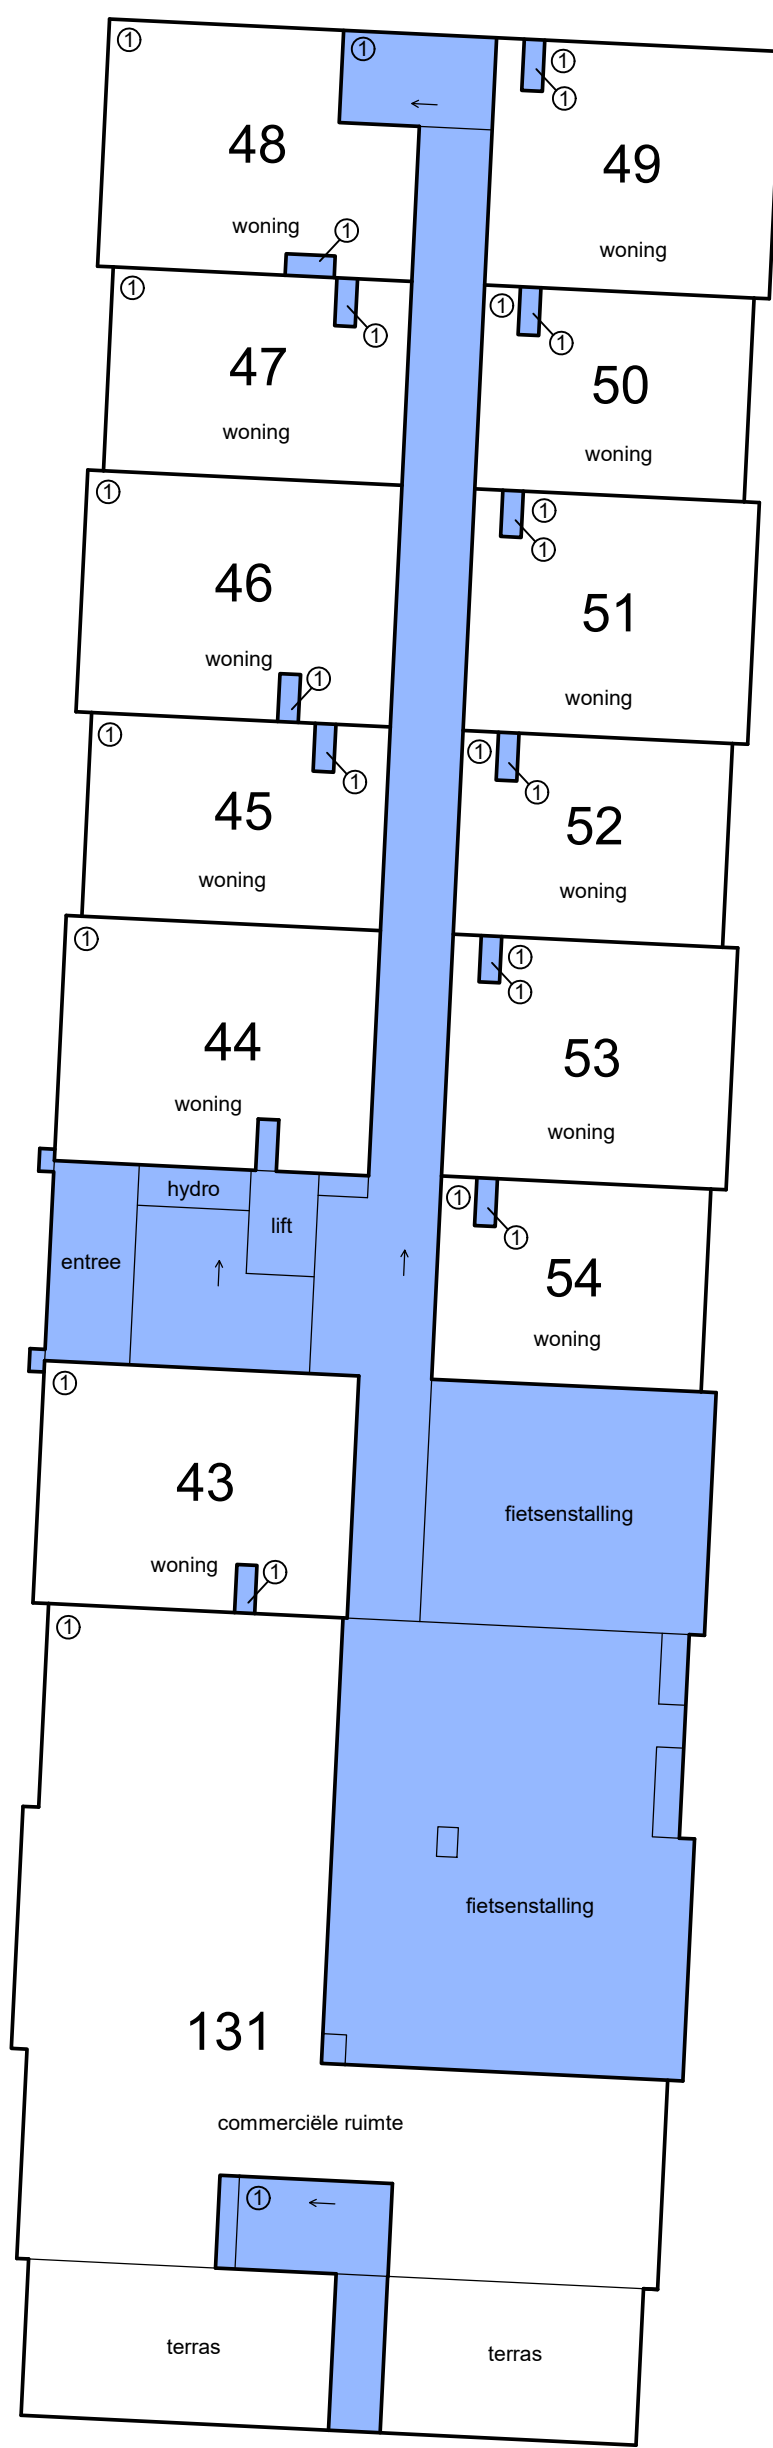





begane grond

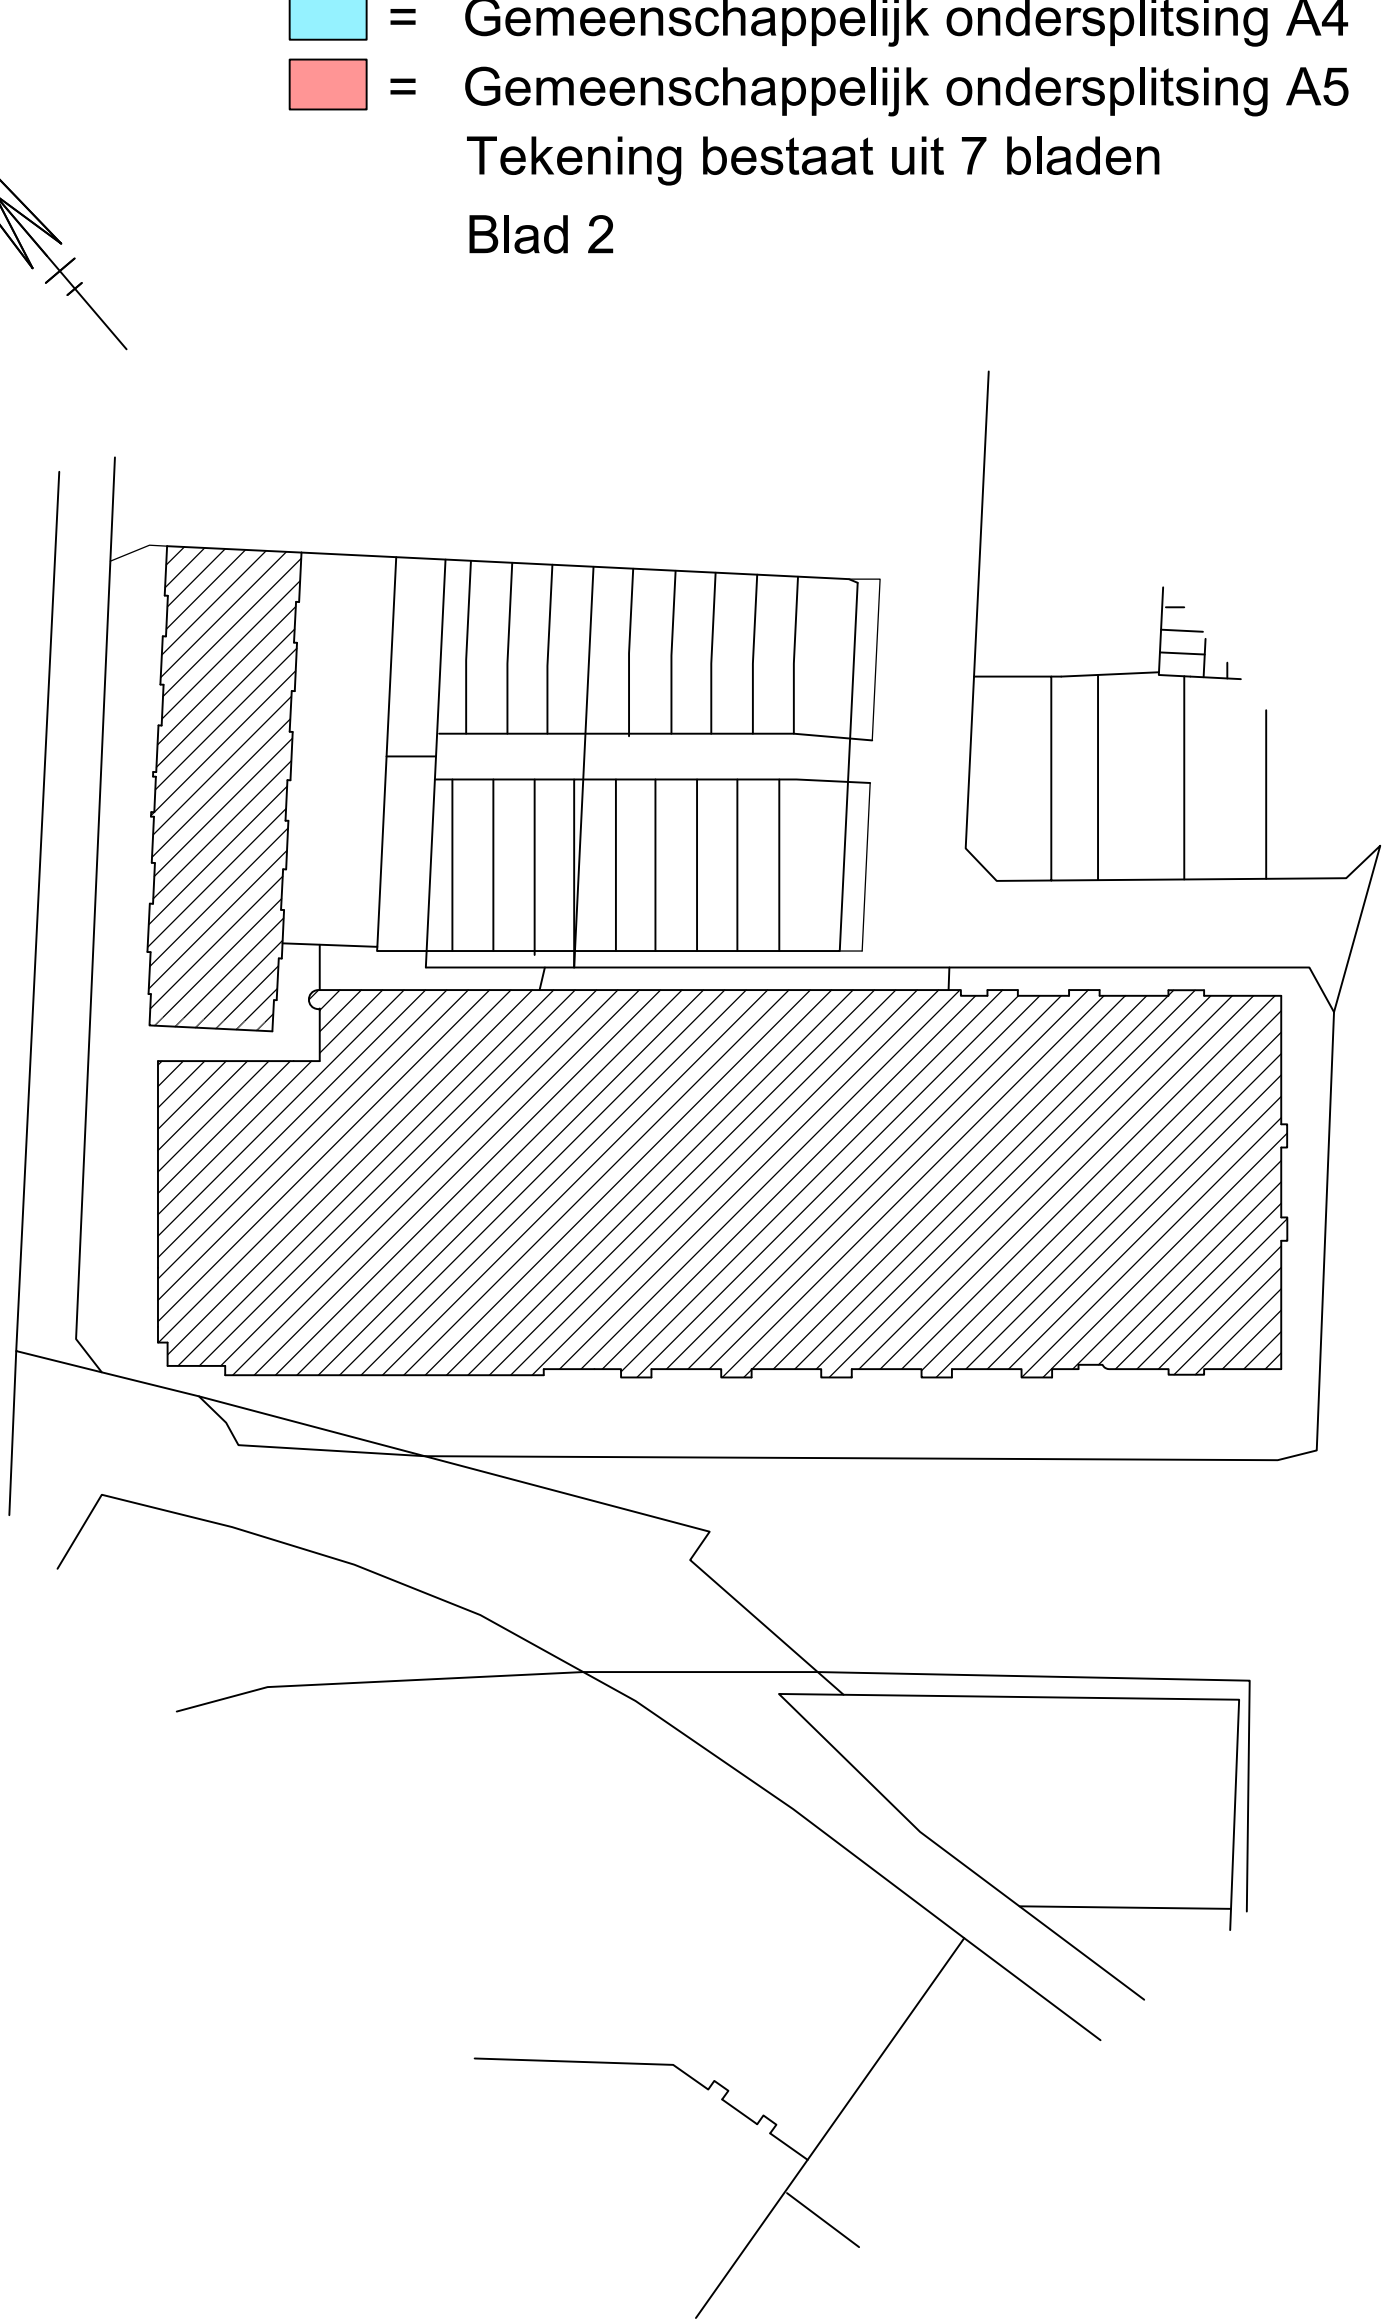

Situatie 1 : 1000 Harderwijk D 11555 en 11556




0m 5m 10m

- Schaal 1 : 200
- = Gemeenschappelijk hoofdsplitsing
  - = Gemeenschappelijk ondersplitsing A1
  - = Gemeenschappelijk ondersplitsing A2
  - = Gemeenschappelijk ondersplitsing A4
  - = Gemeenschappelijk ondersplitsing A5
- Tekening bestaat uit 7 bladen  
Blad 3

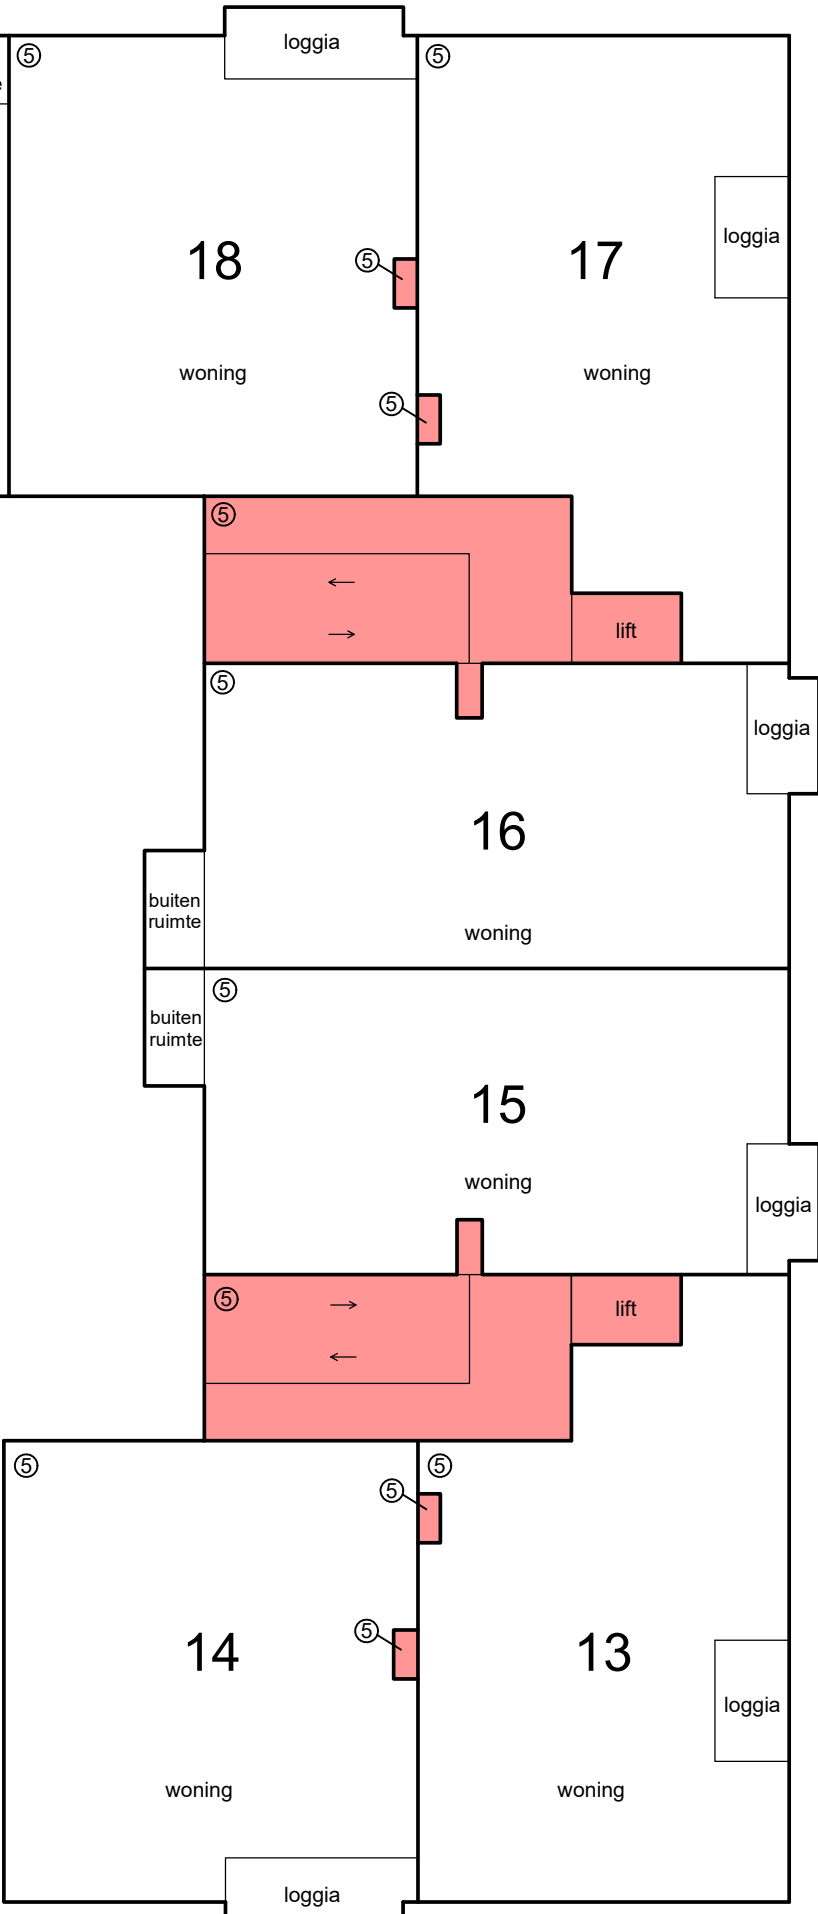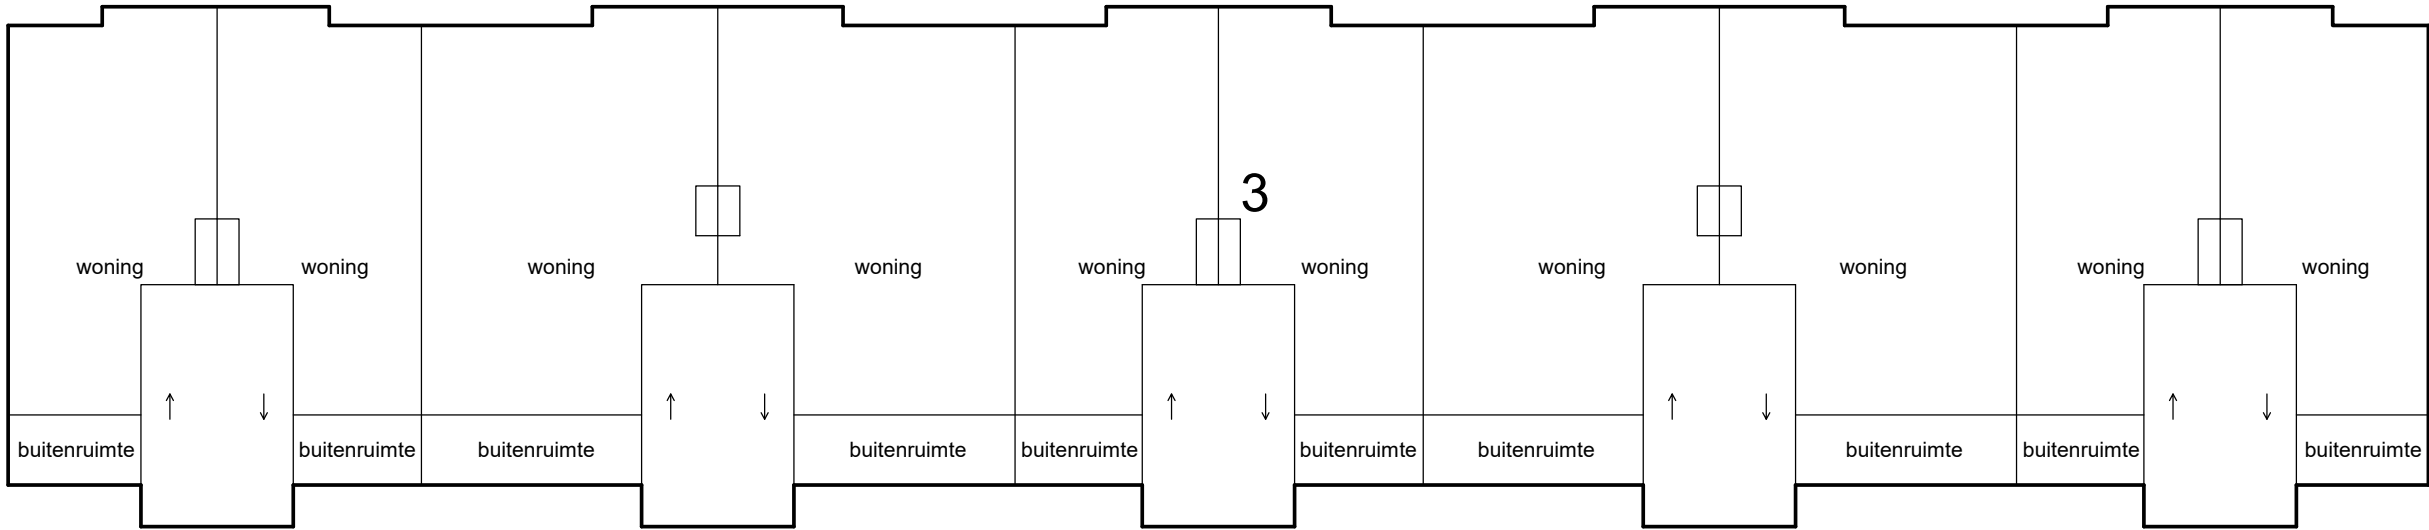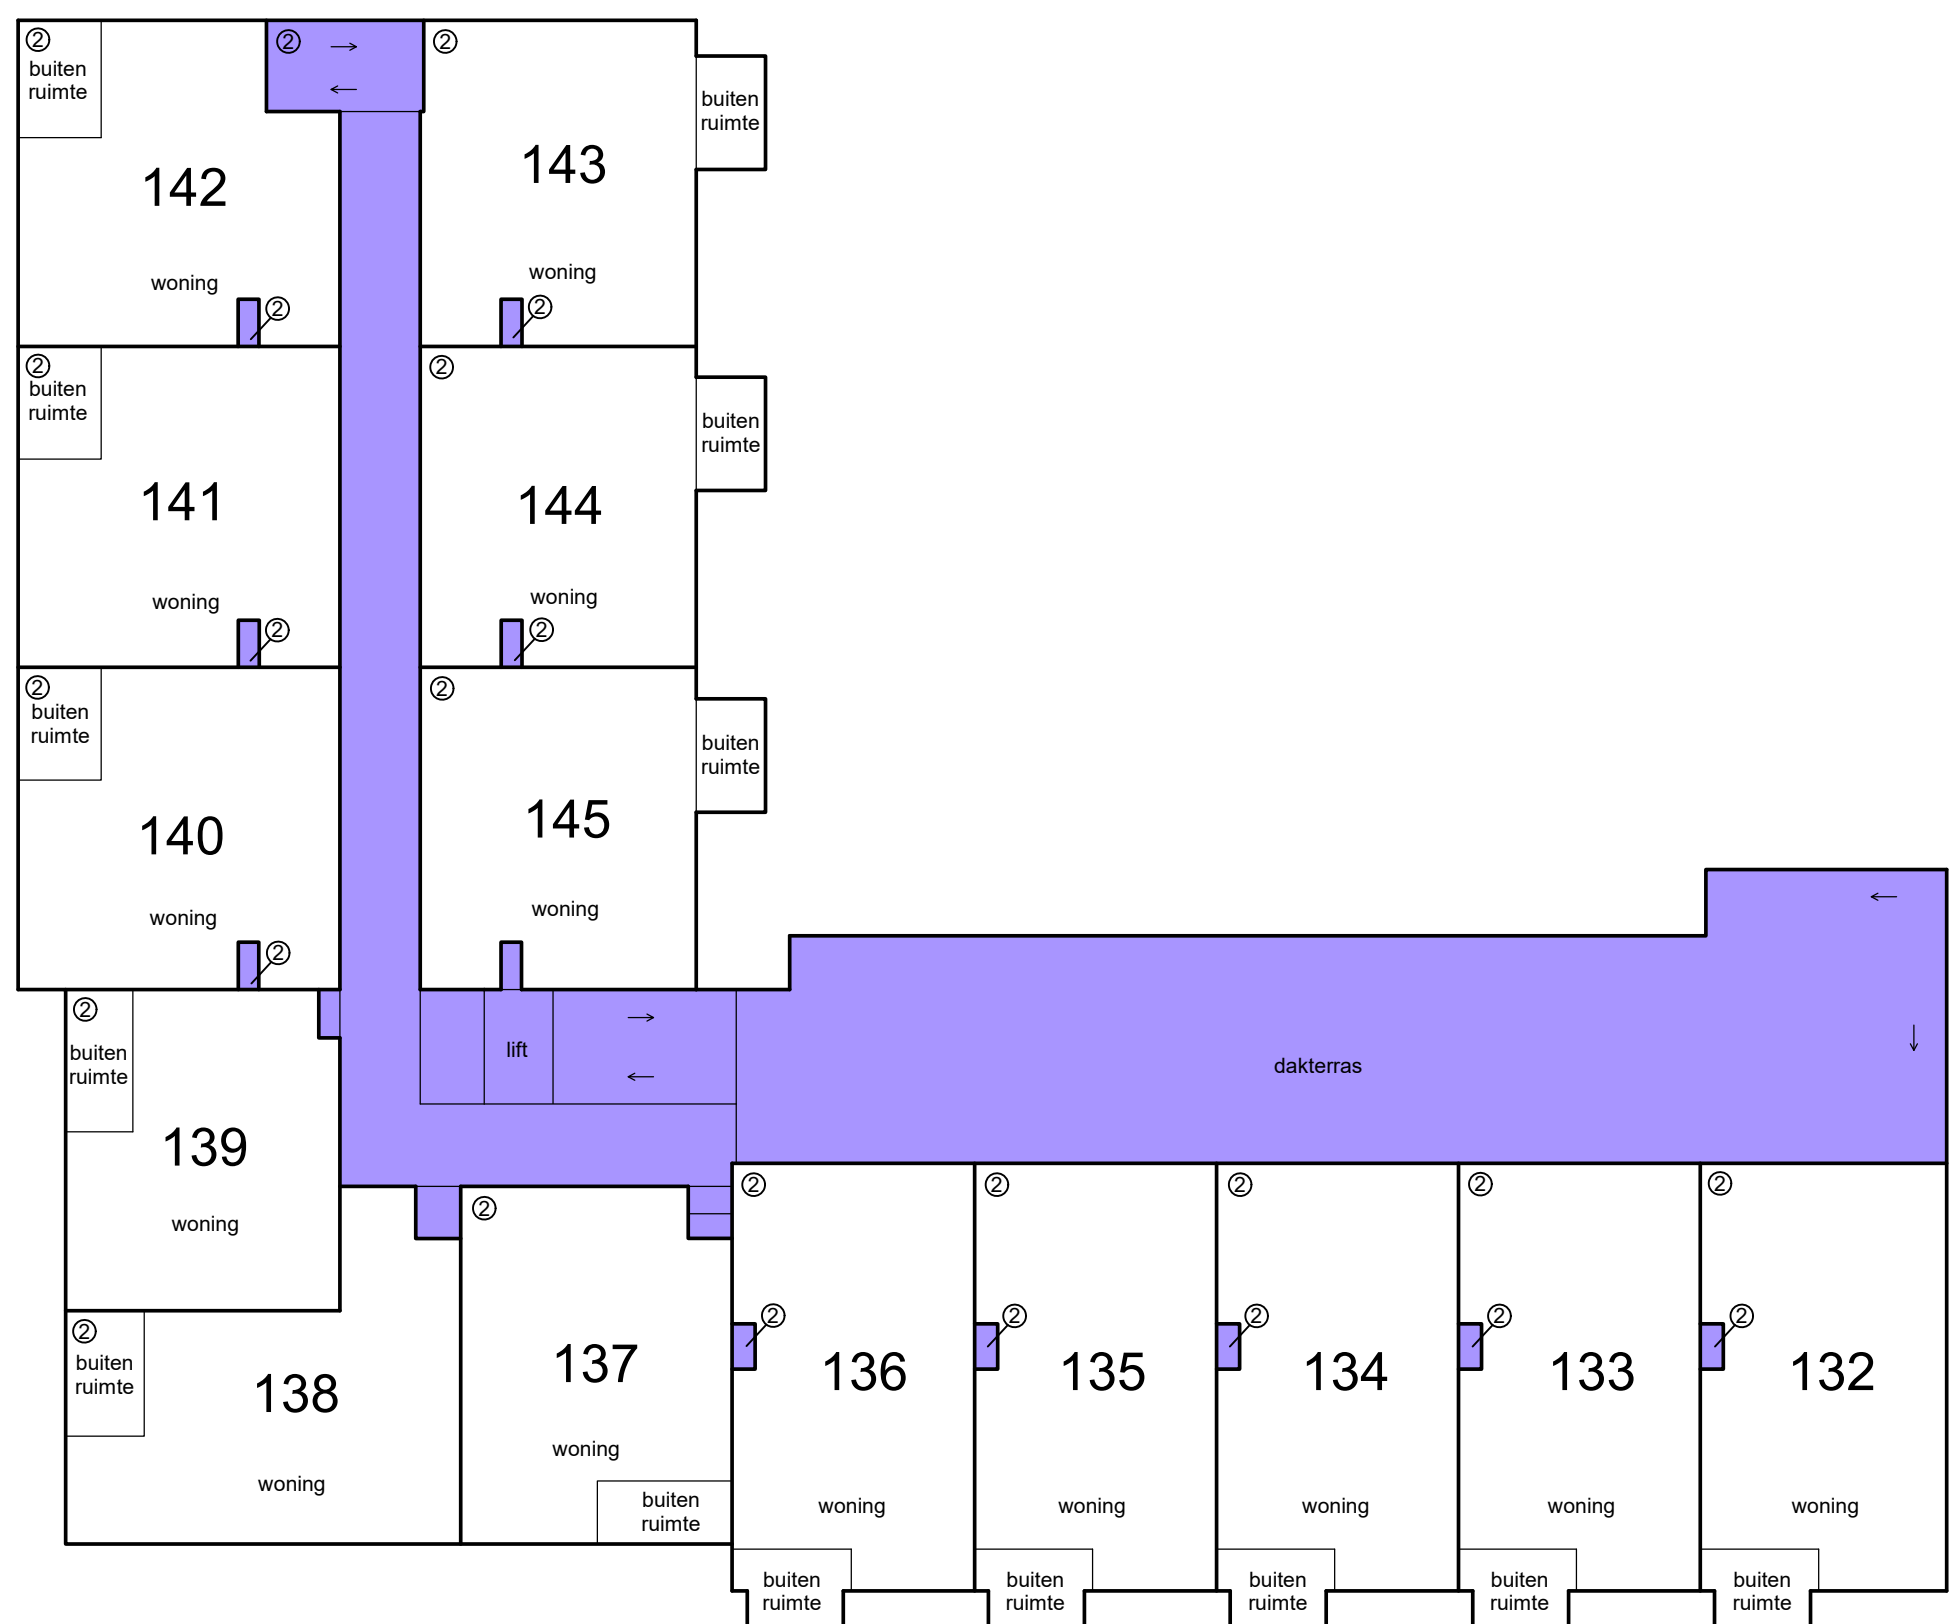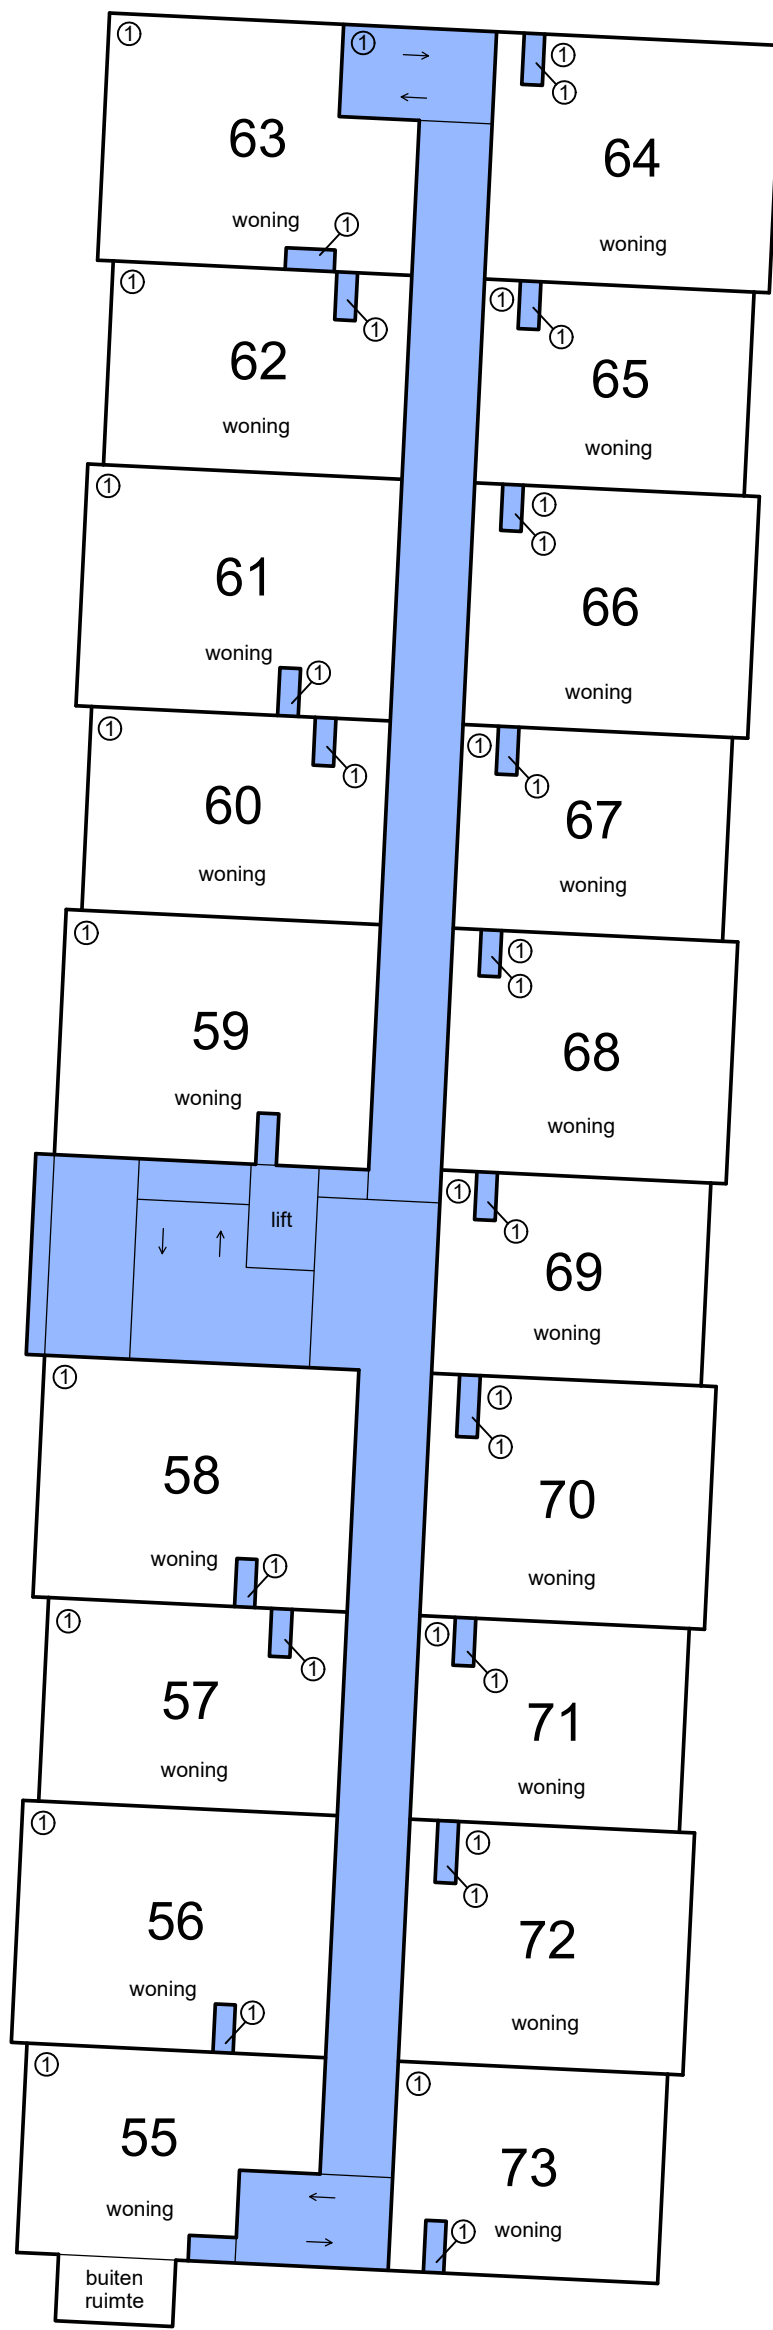





1e etage

- Schaal 1 : 200
- = Gemeenschappelijk hoofdsplitsing
  - = Gemeenschappelijk ondersplitsing A1
  - = Gemeenschappelijk ondersplitsing A2
  - = Gemeenschappelijk ondersplitsing A4
  - = Gemeenschappelijk ondersplitsing A5
- Tekening bestaat uit 7 bladen  
Blad 4

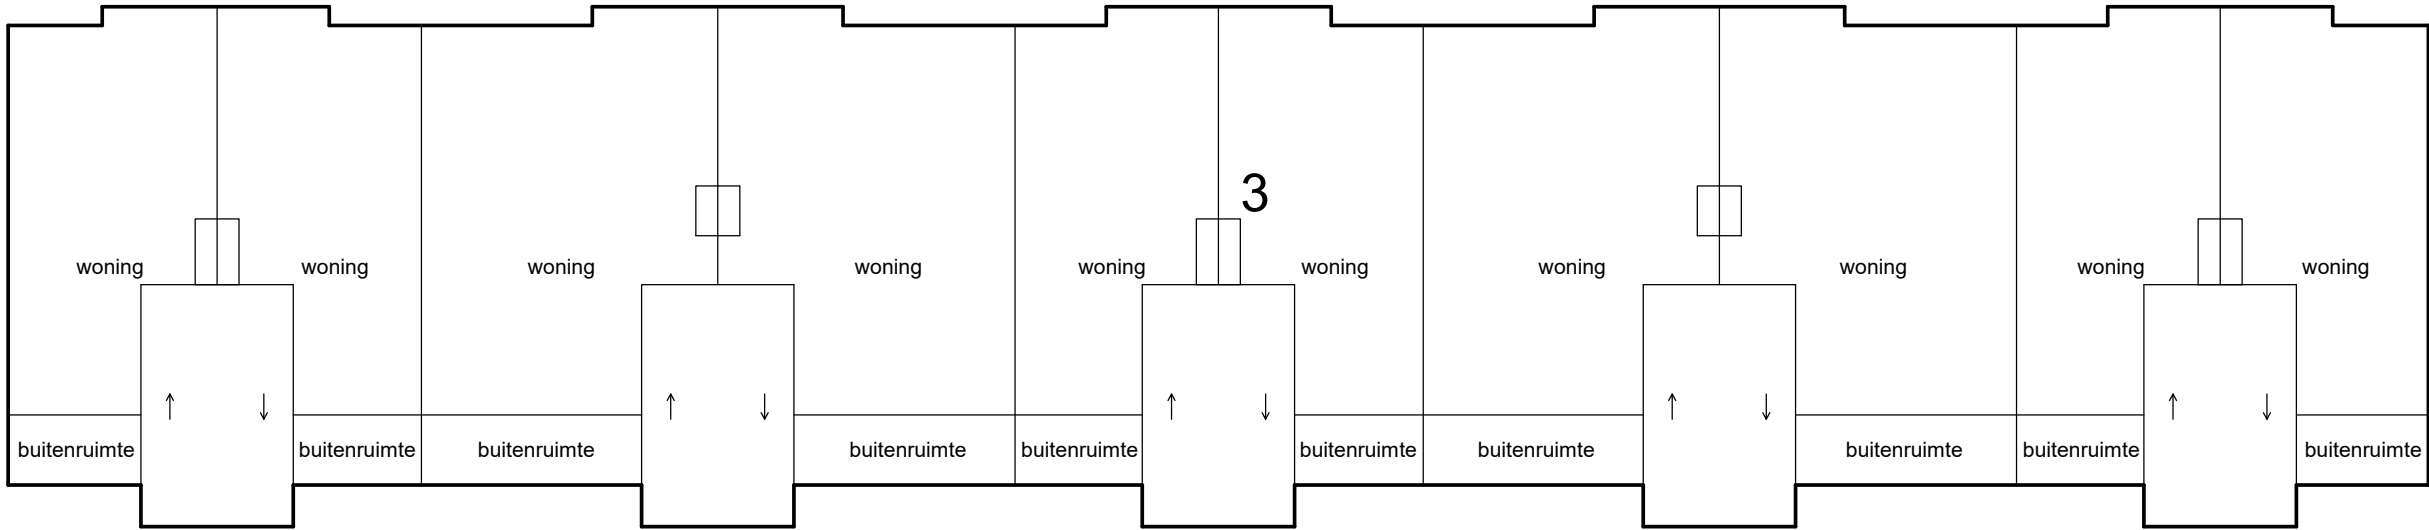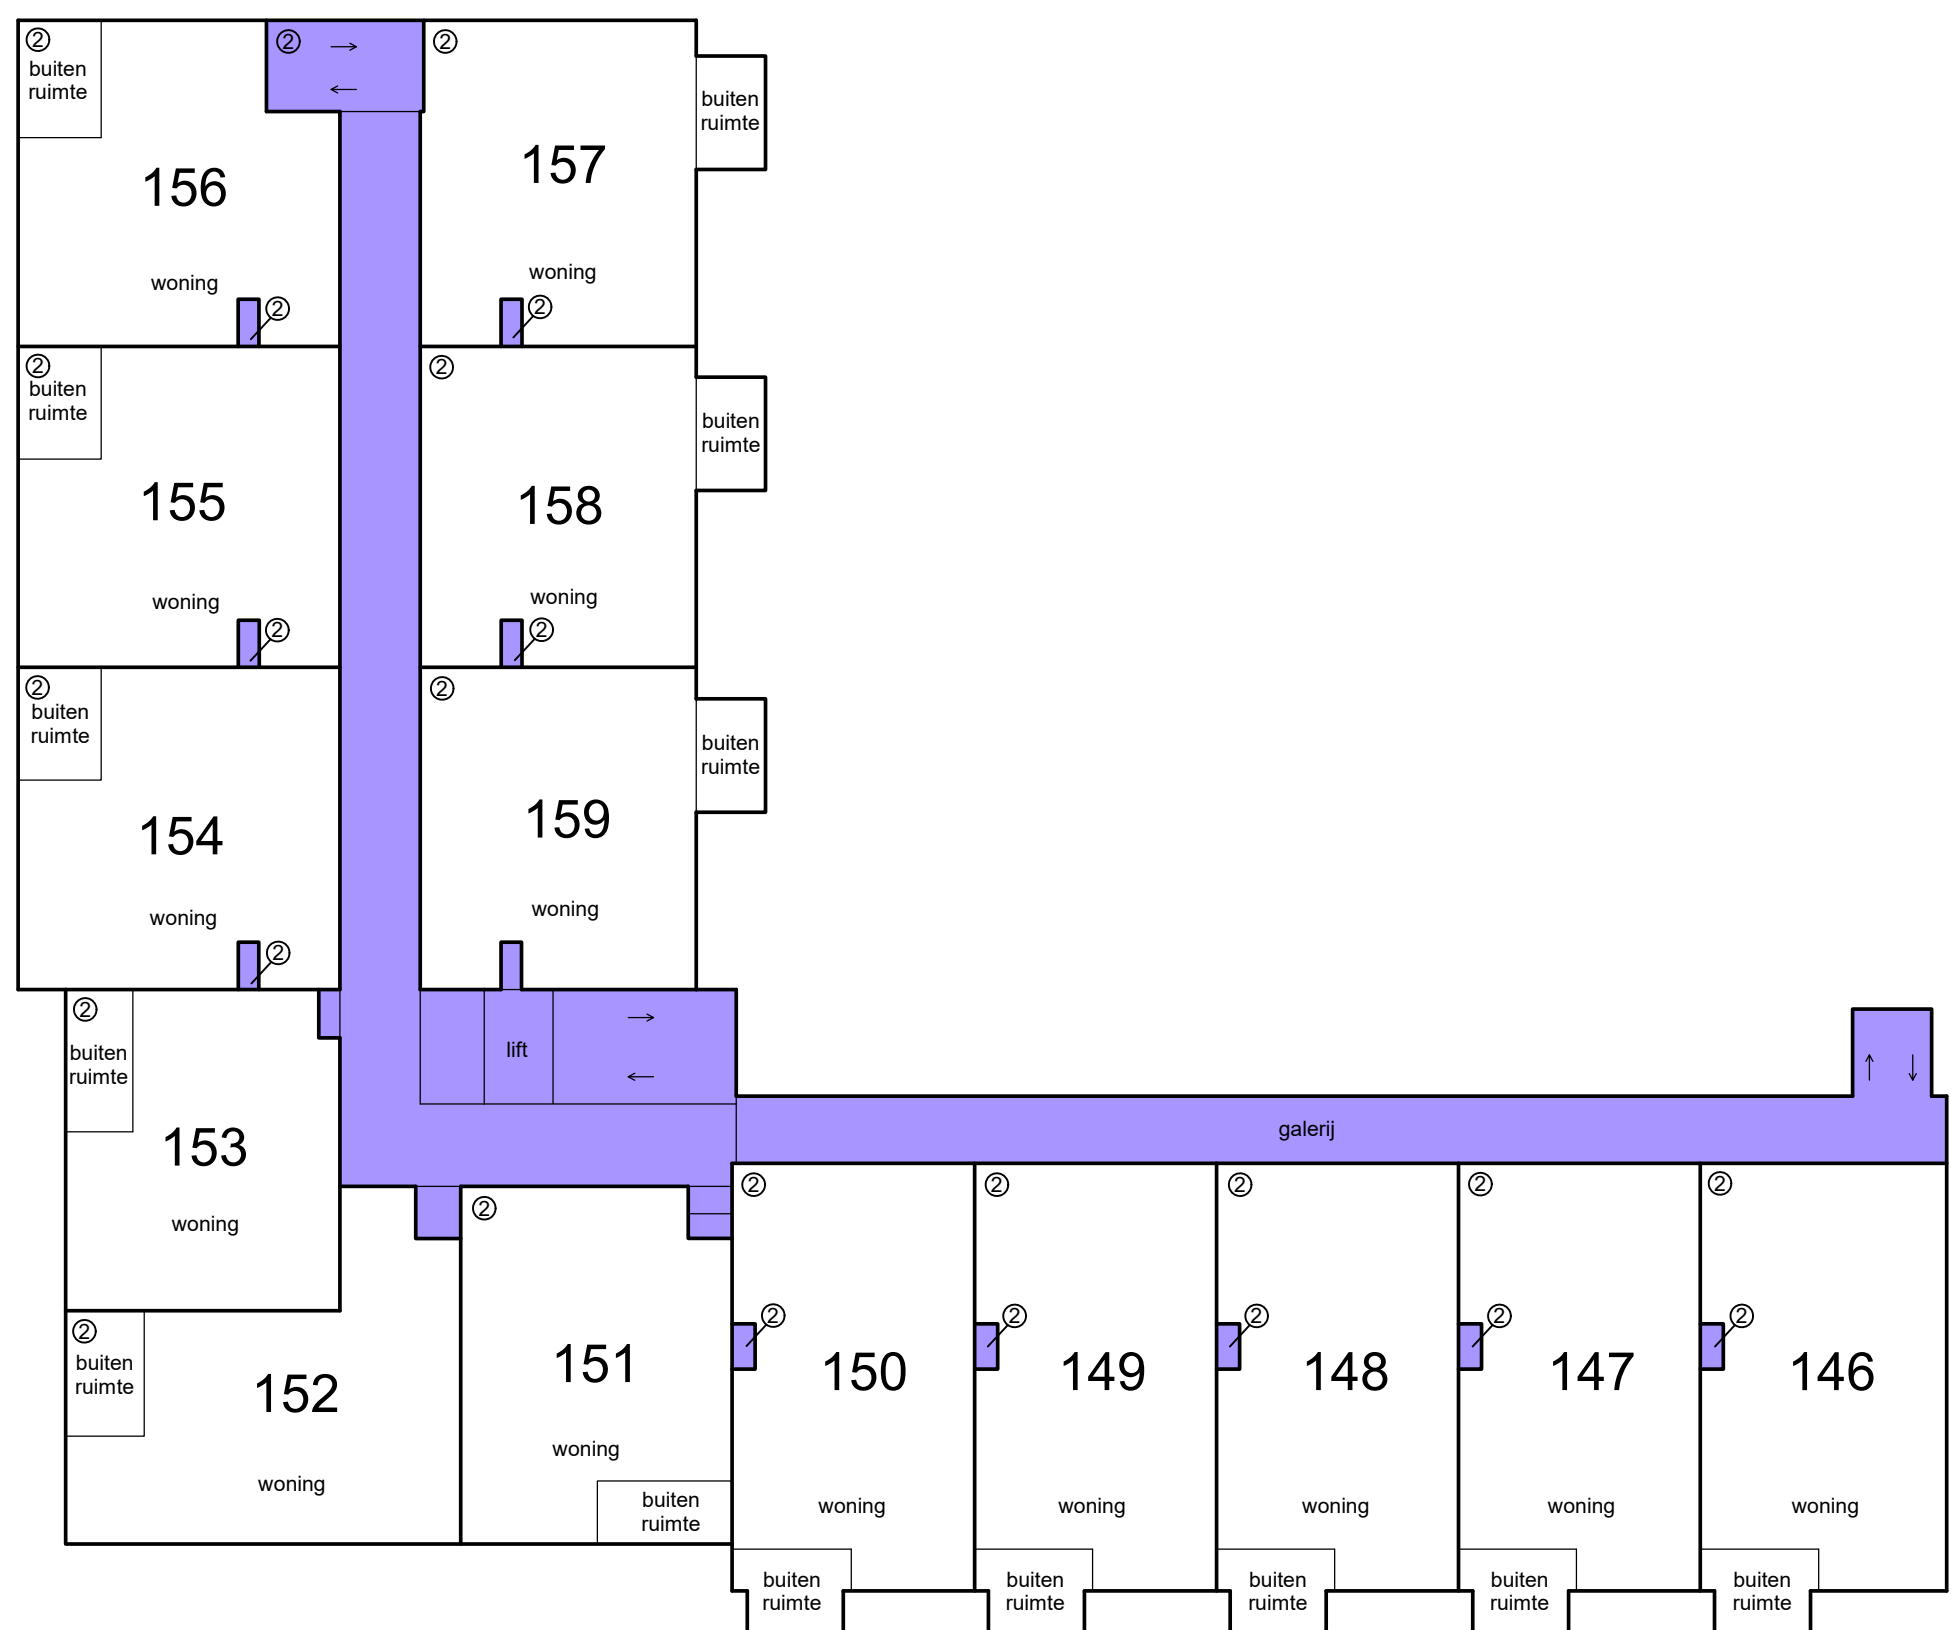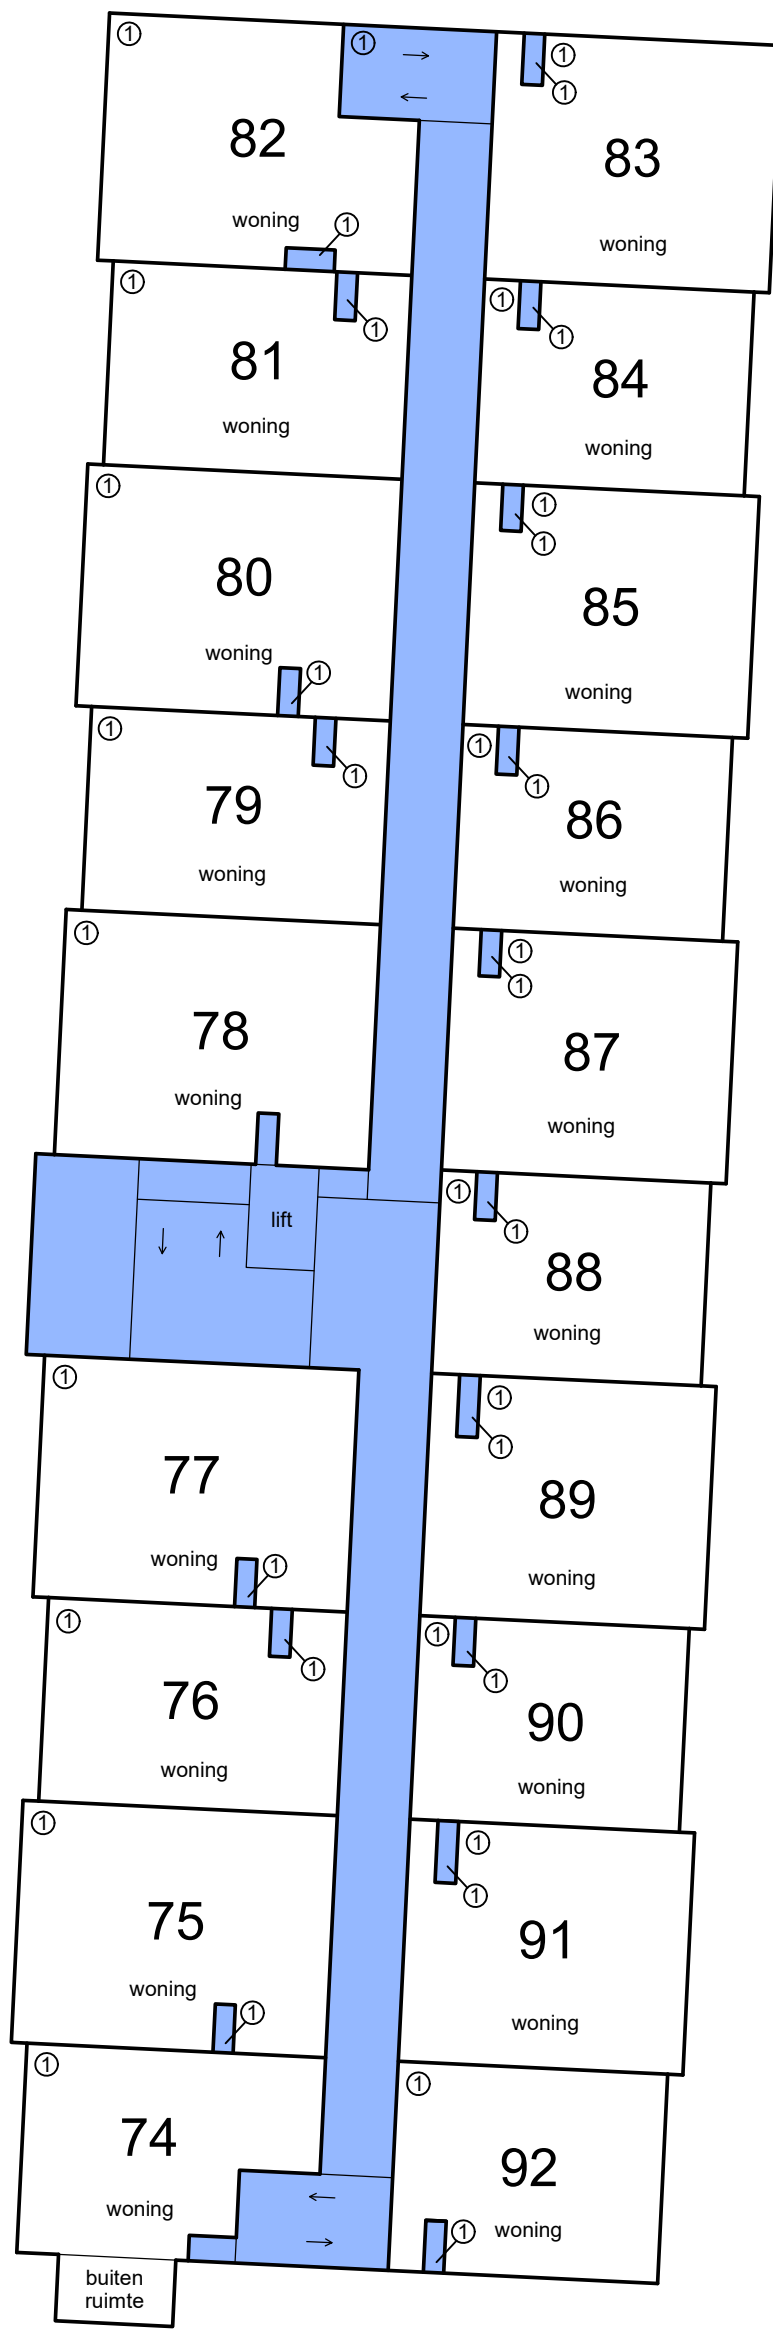





2e etage

- Schaal 1 : 200
- = Gemeenschappelijk hoofdsplitsing
  - = Gemeenschappelijk ondersplitsing A1
  - = Gemeenschappelijk ondersplitsing A2
  - = Gemeenschappelijk ondersplitsing A4
  - = Gemeenschappelijk ondersplitsing A5
- Tekening bestaat uit 7 bladen  
Blad 5

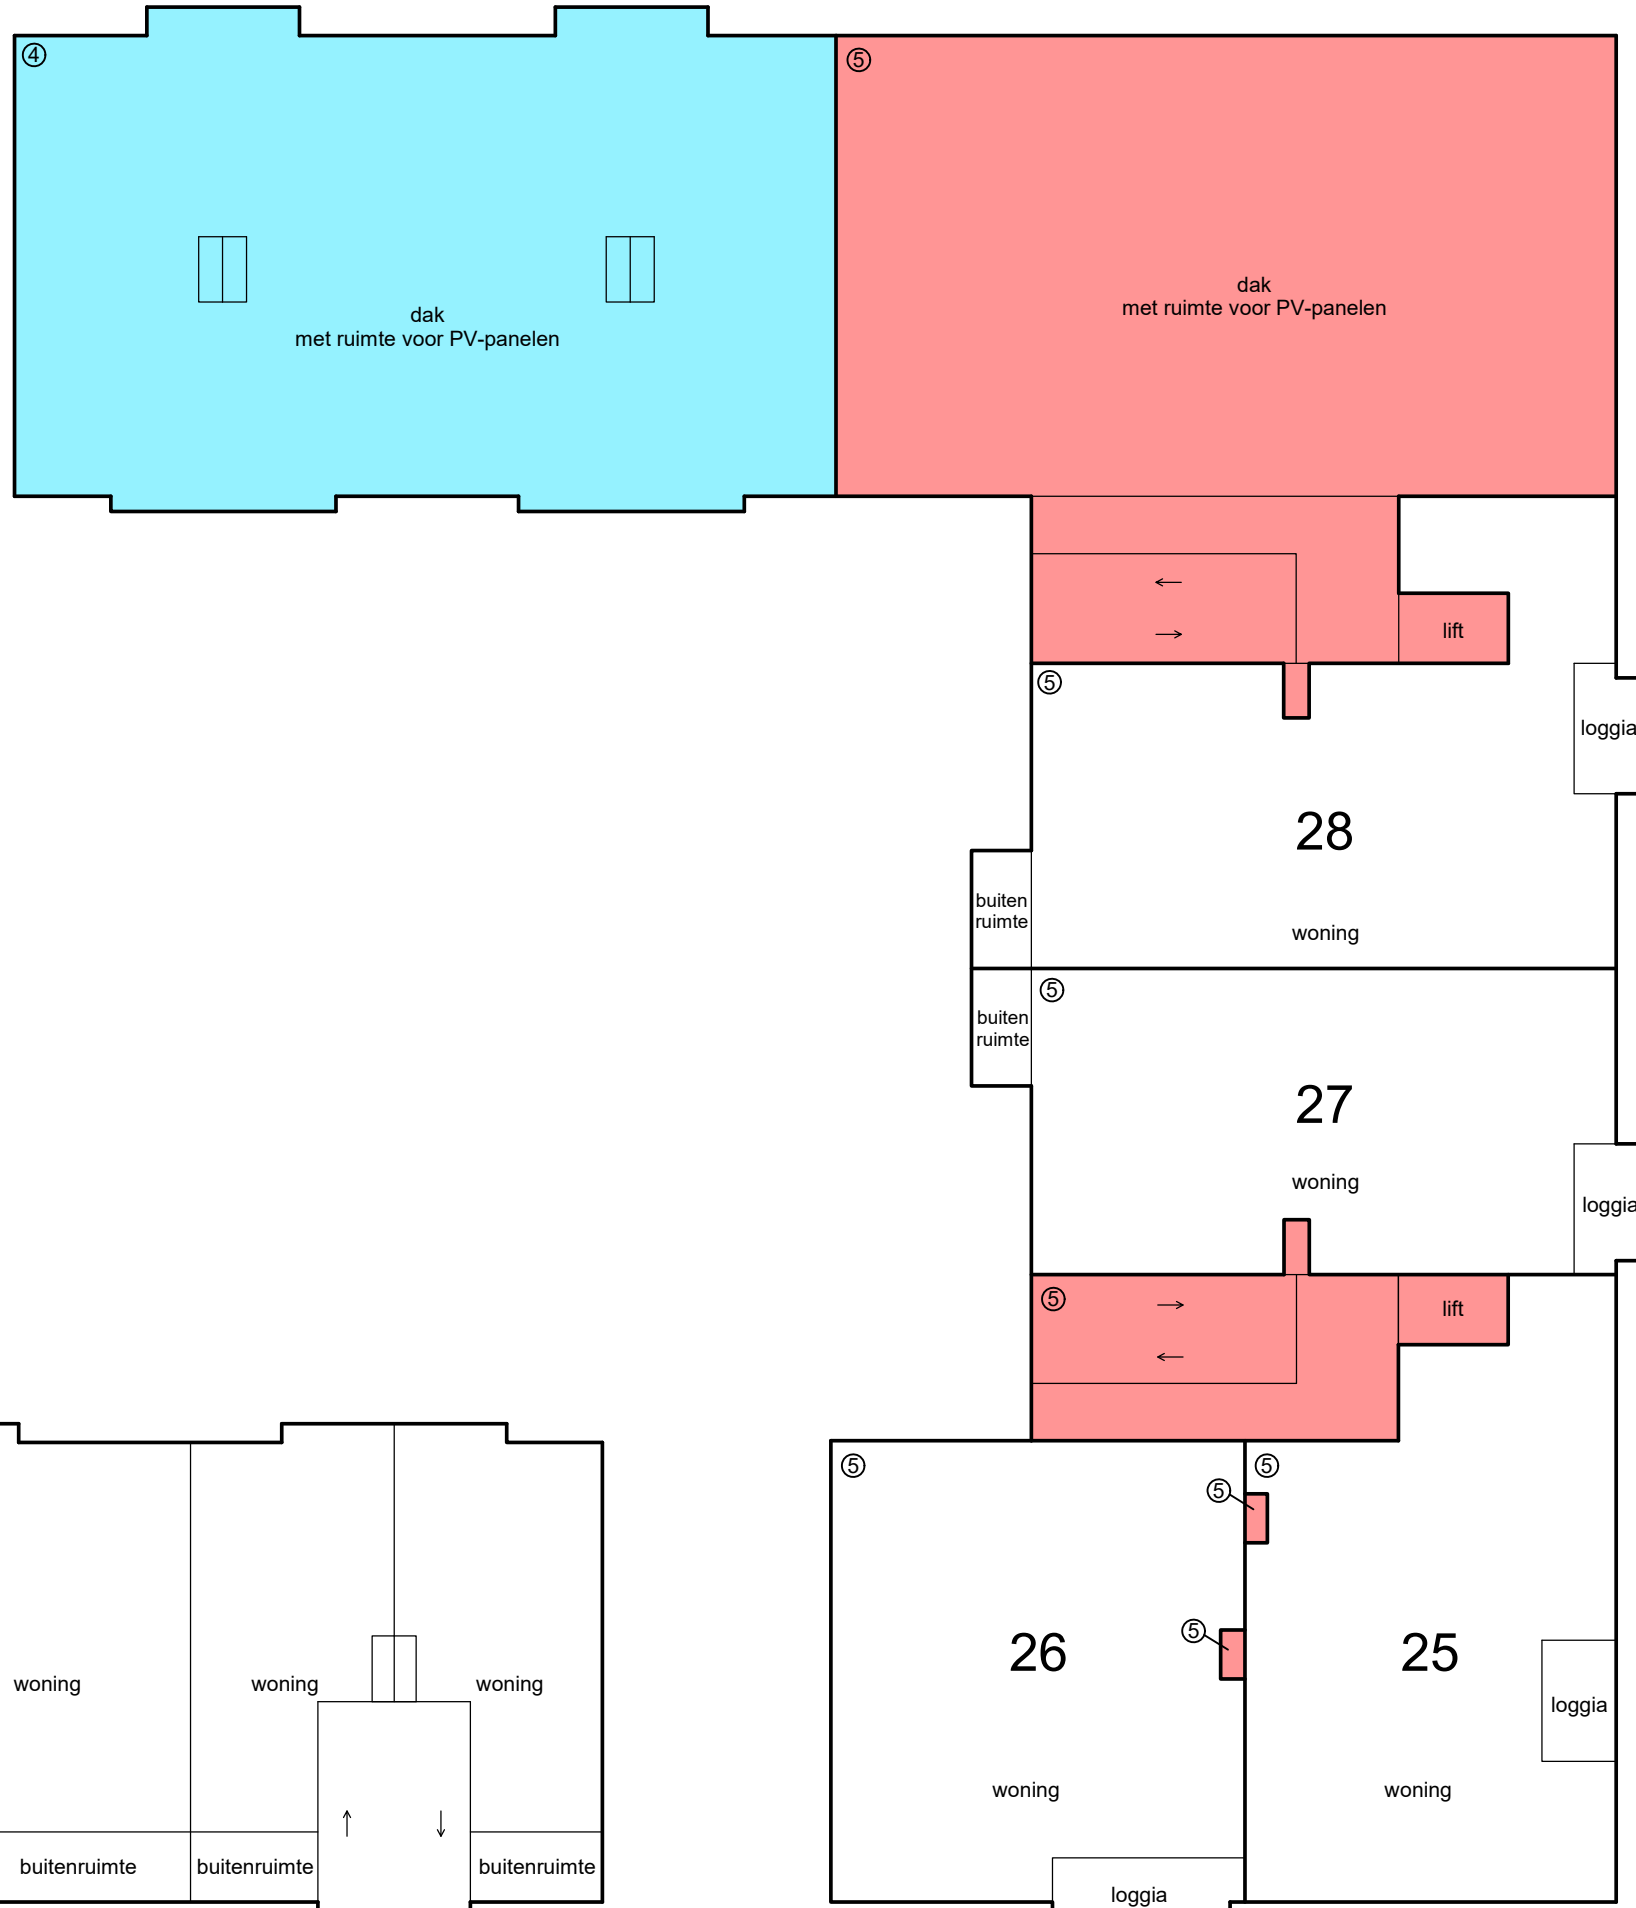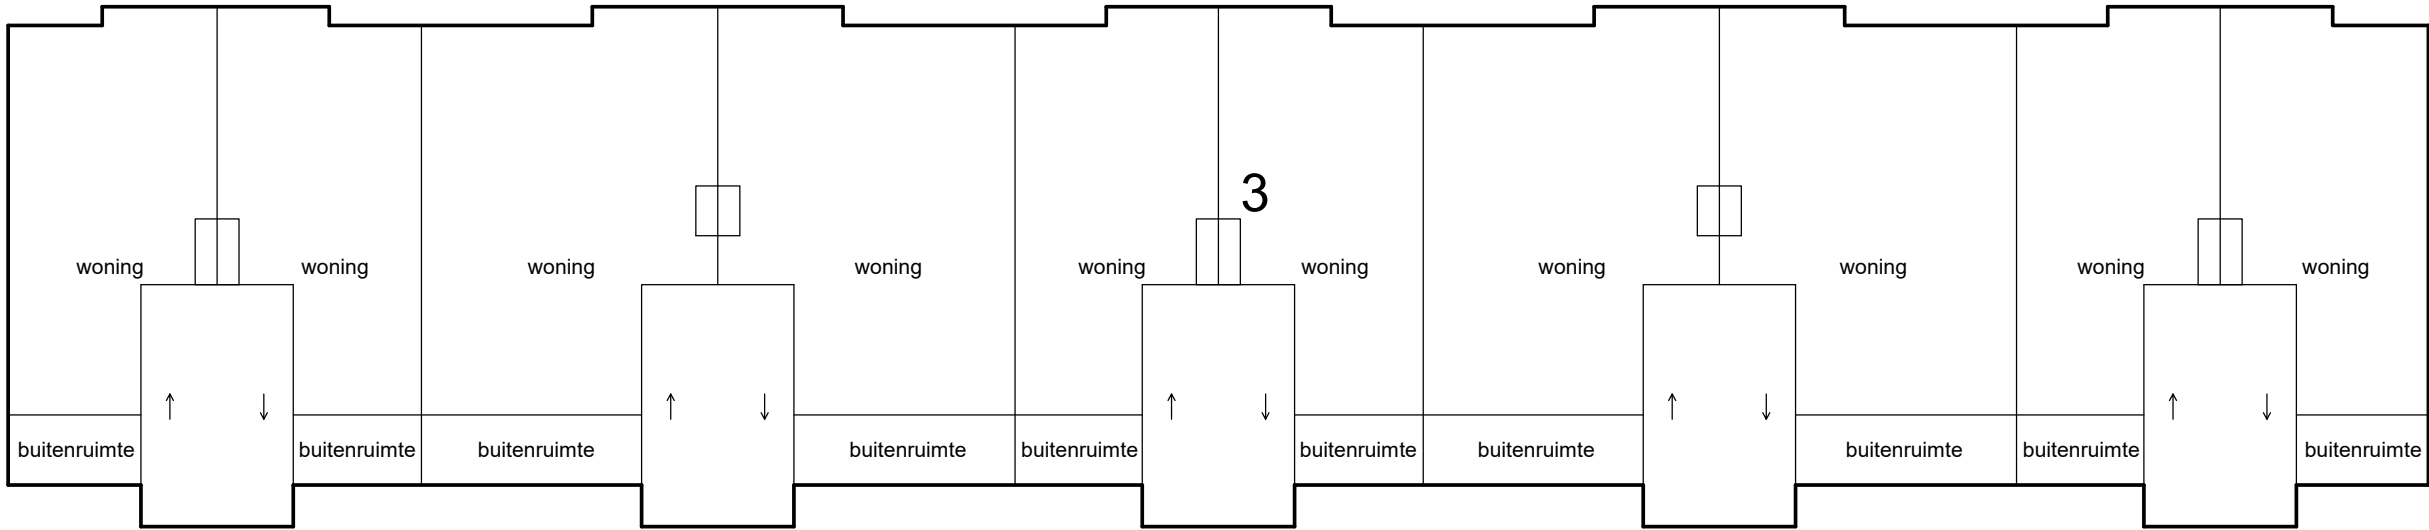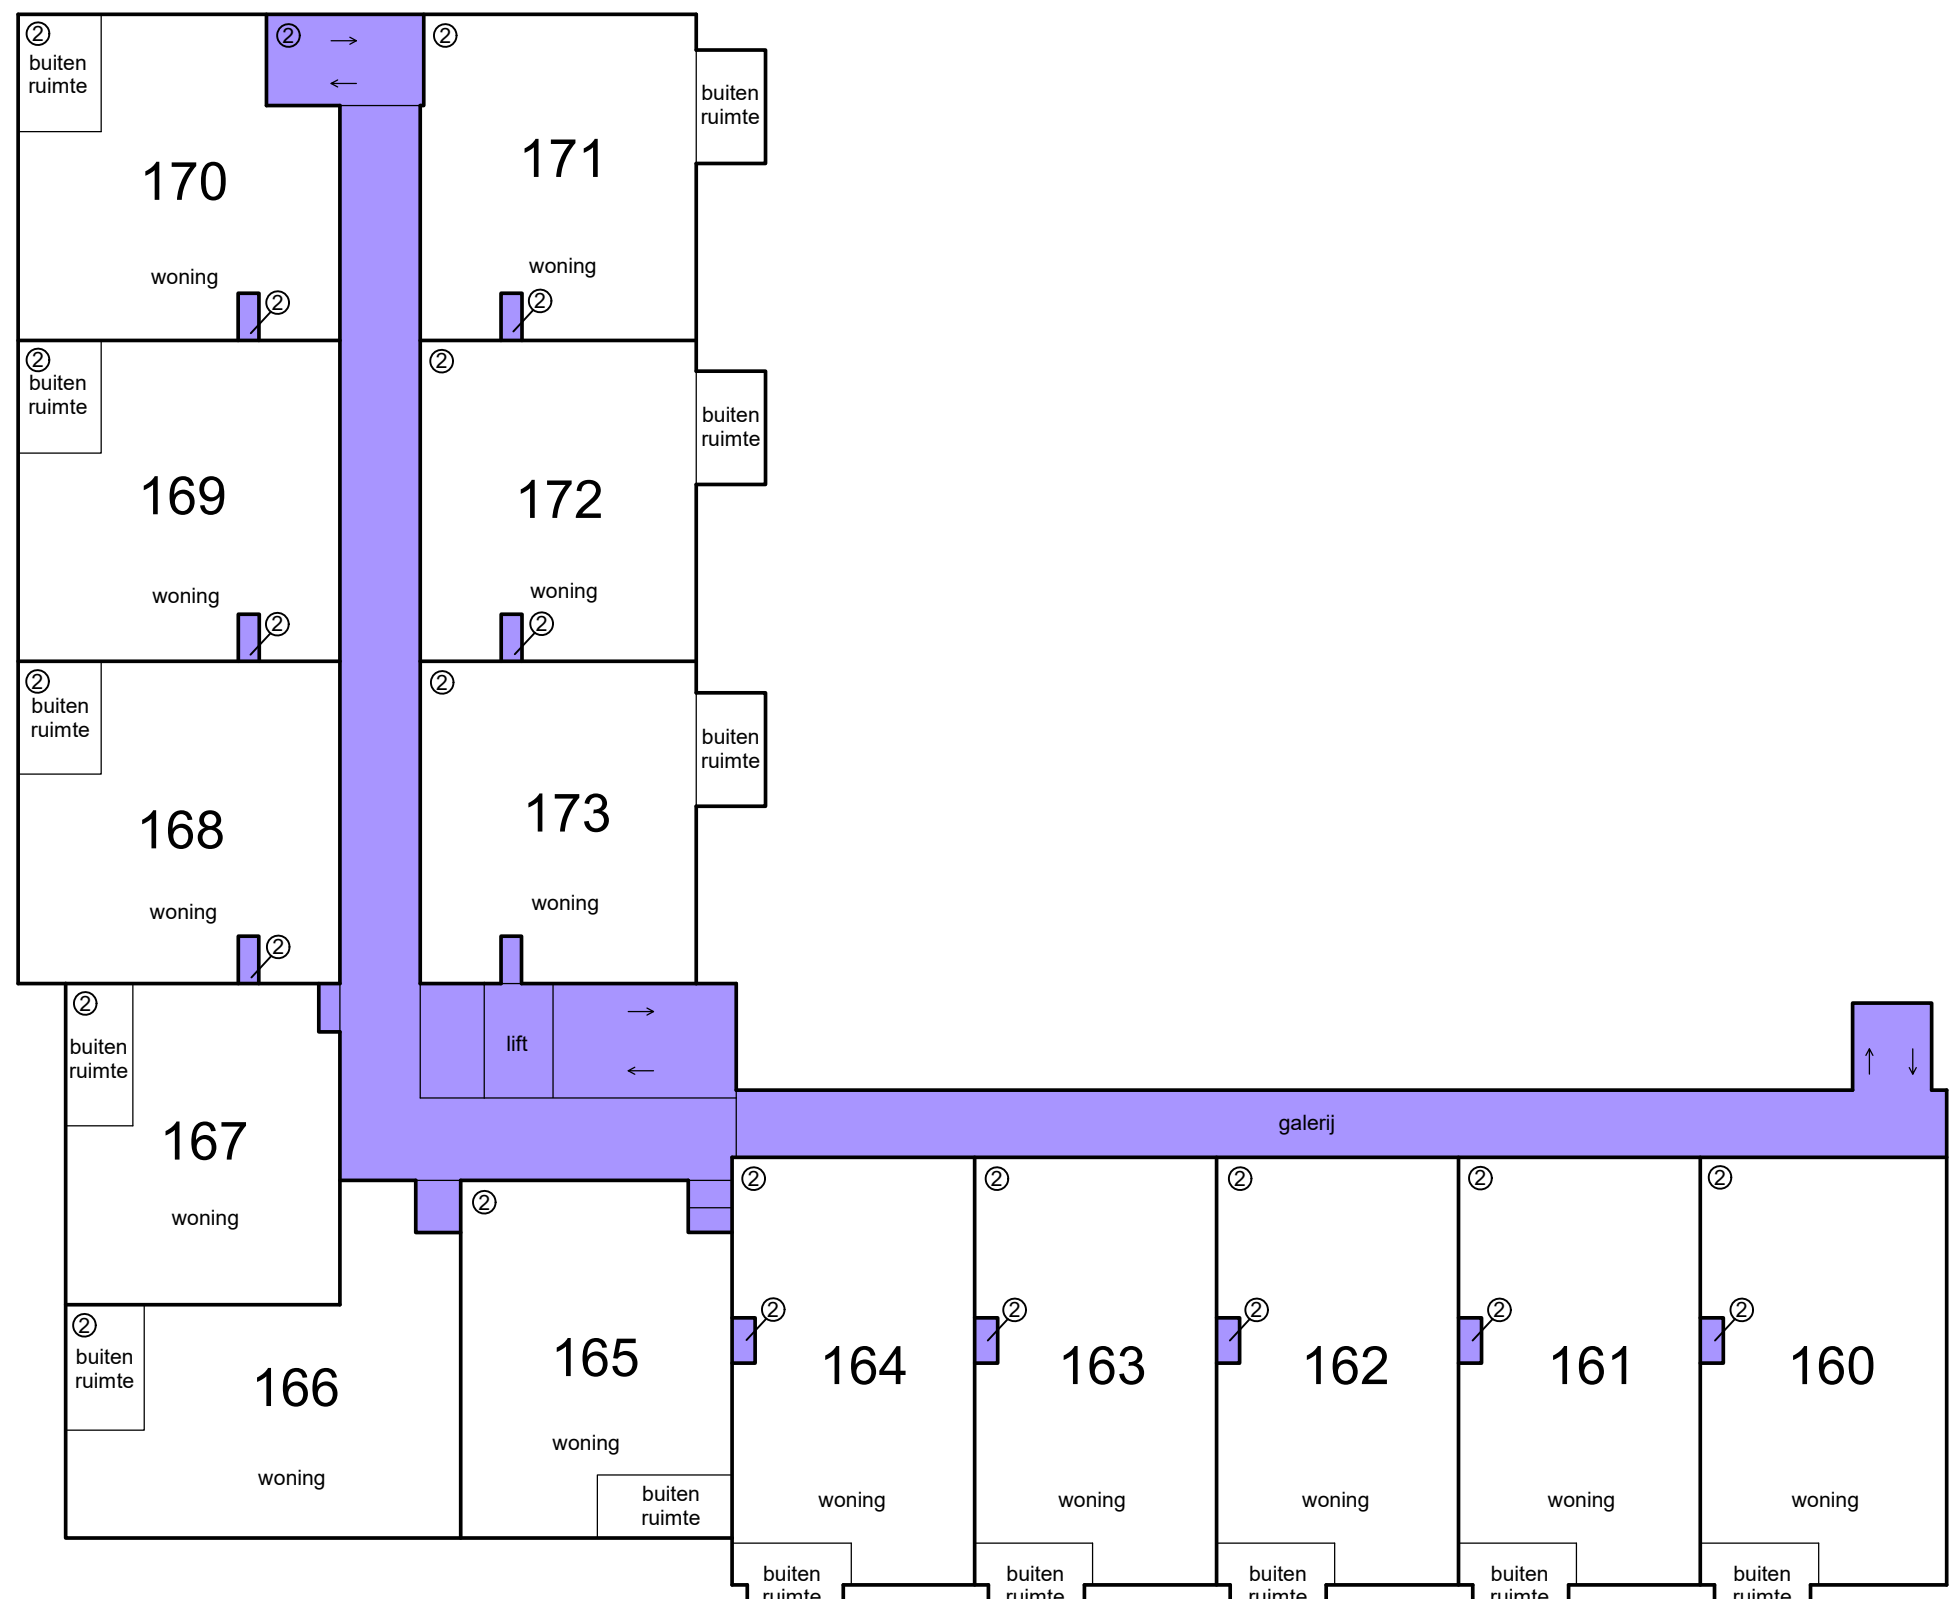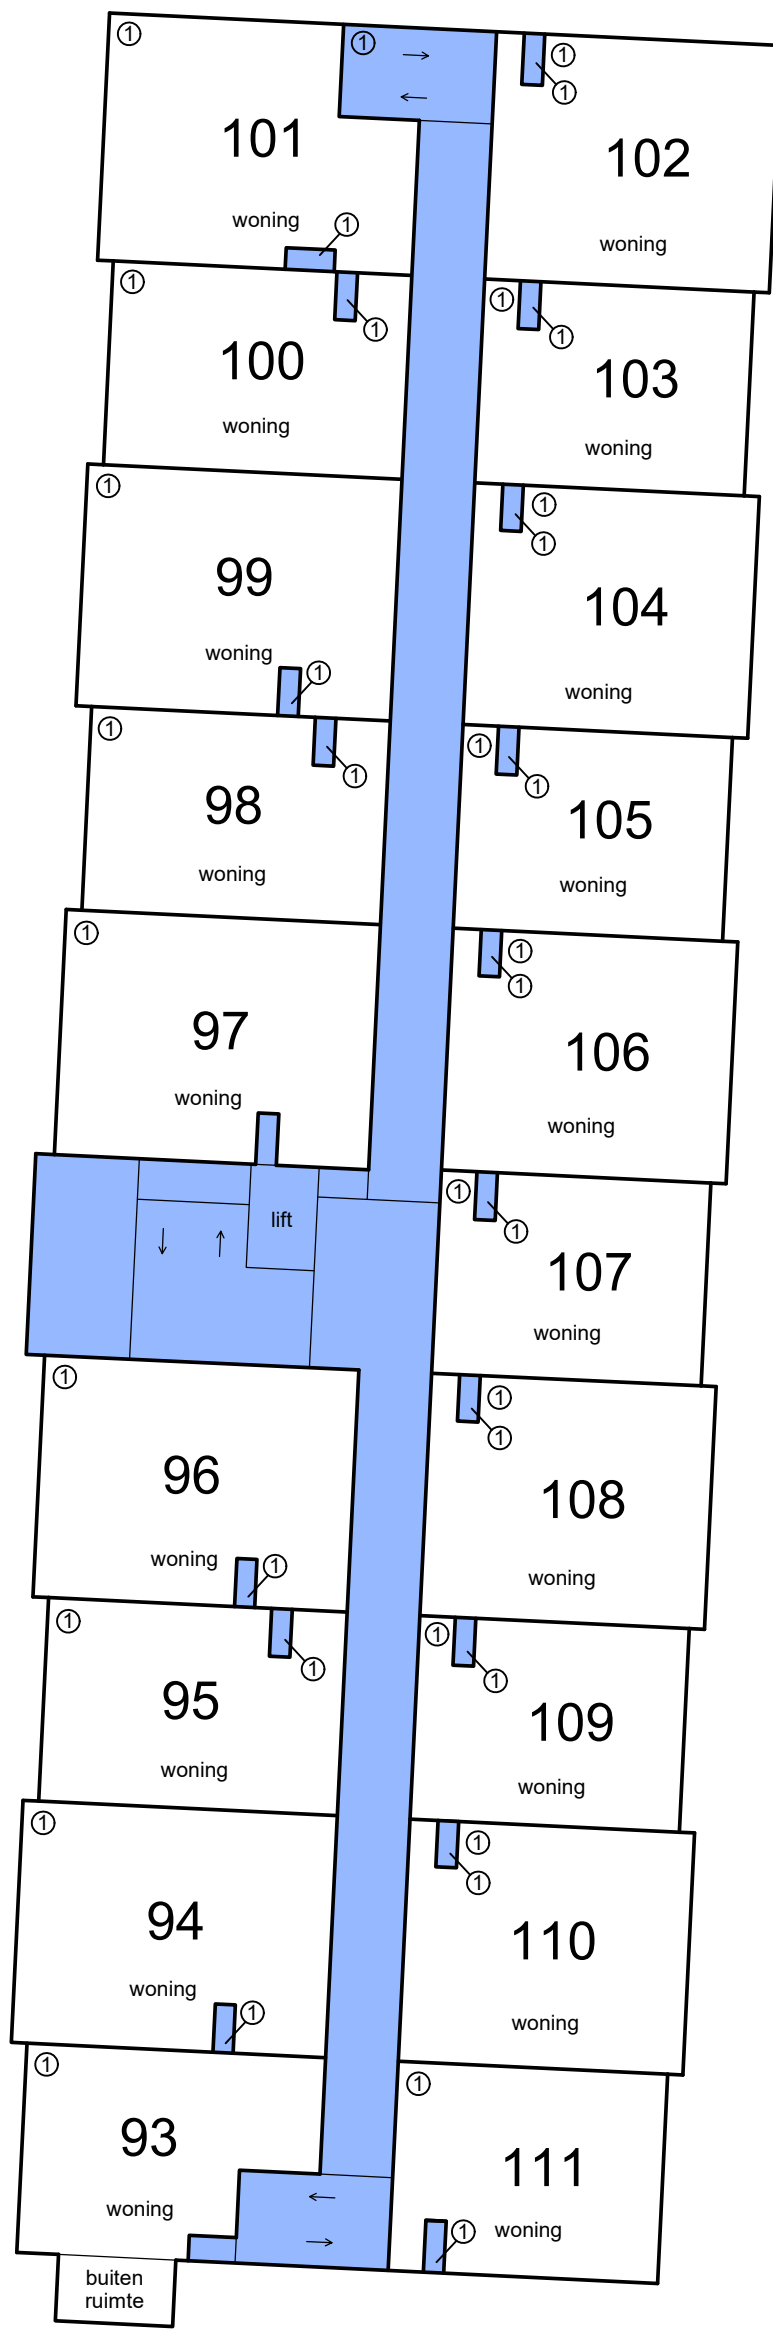





3e etage

- Schaal 1 : 200
- = Gemeenschappelijk hoofdsplitsing
  - = Gemeenschappelijk ondersplitsing A1
  - = Gemeenschappelijk ondersplitsing A2
  - = Gemeenschappelijk ondersplitsing A4
  - = Gemeenschappelijk ondersplitsing A5
- Tekening bestaat uit 7 bladen  
Blad 6

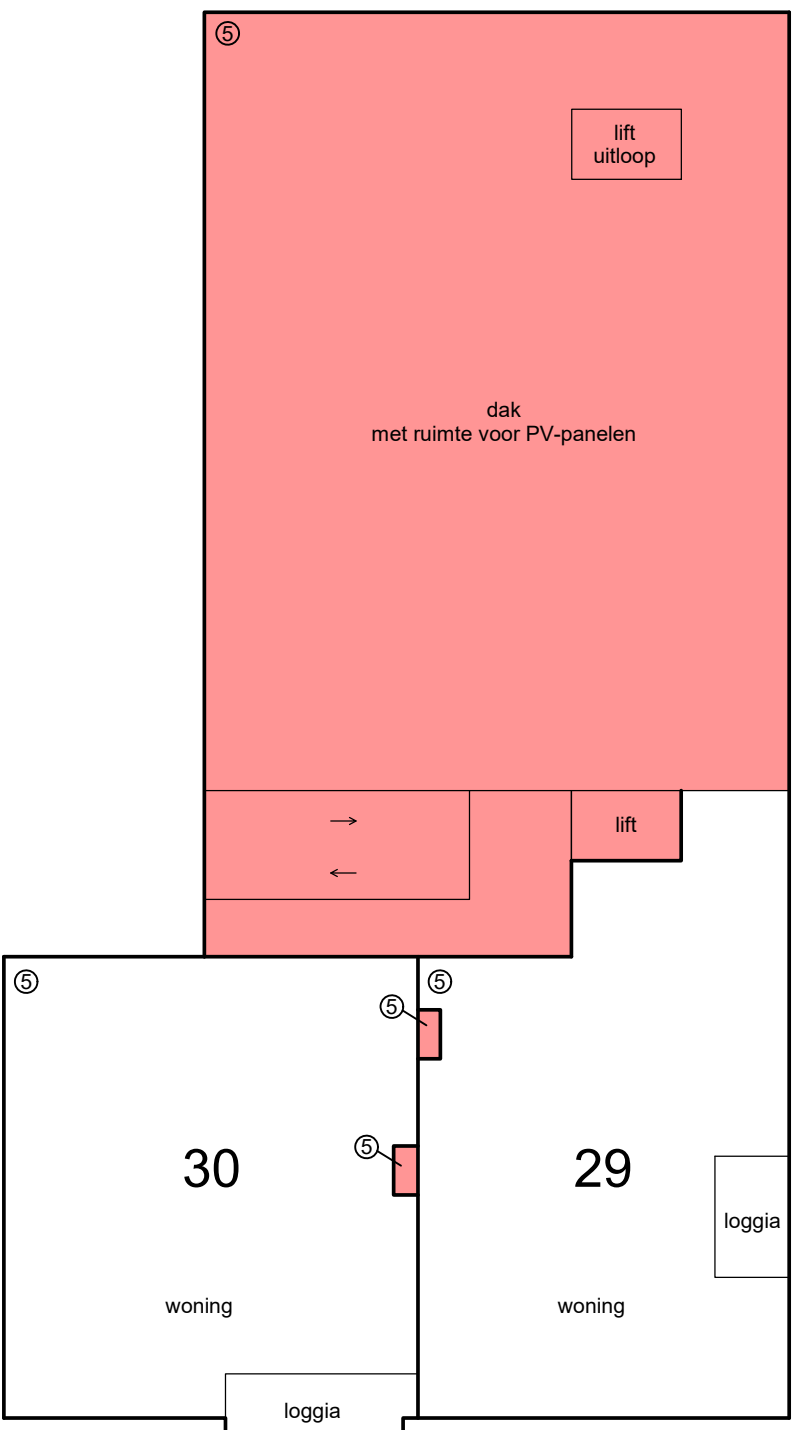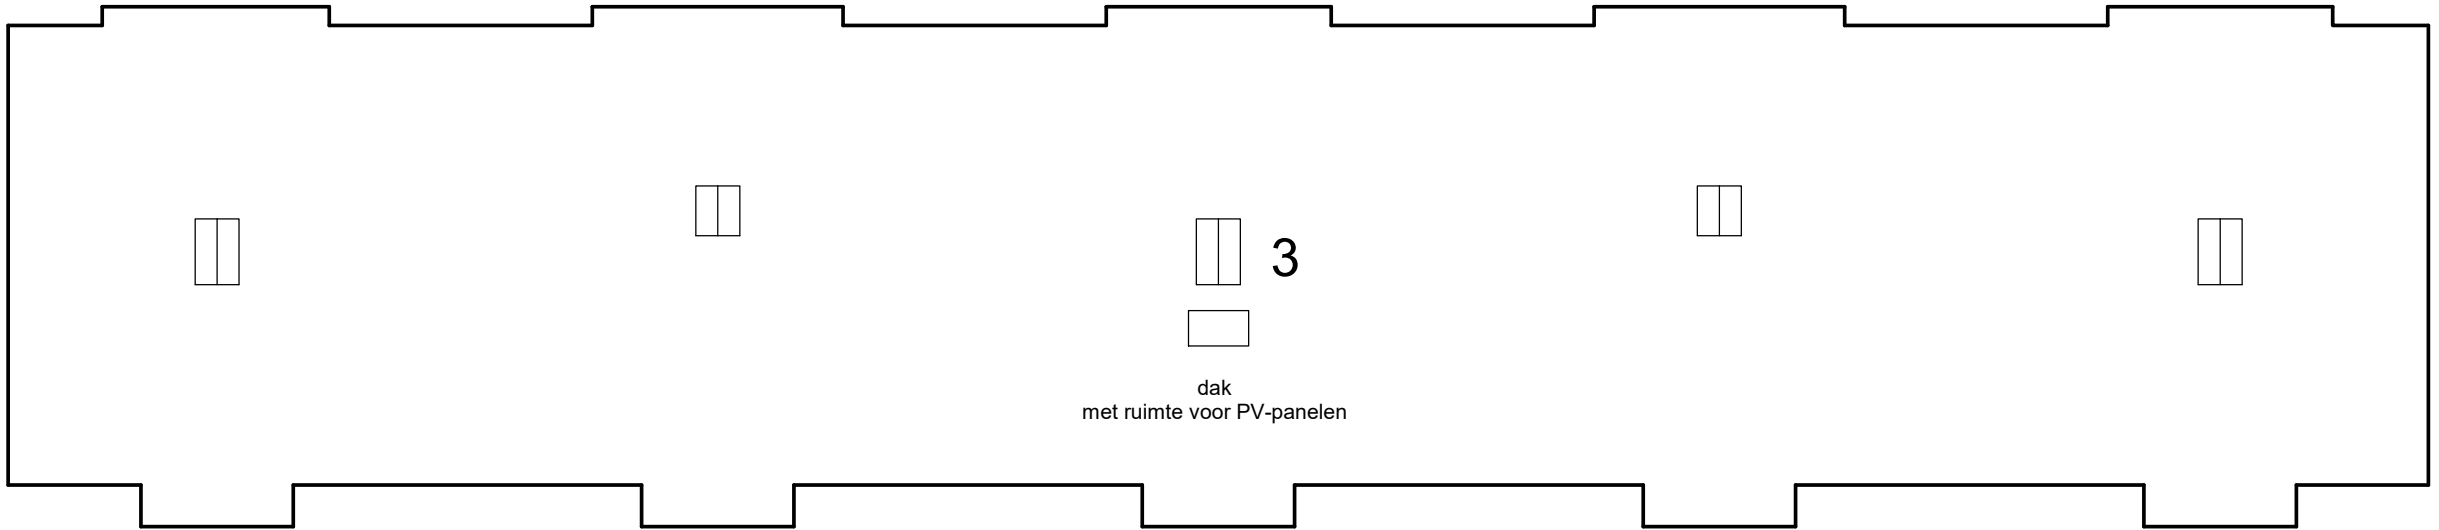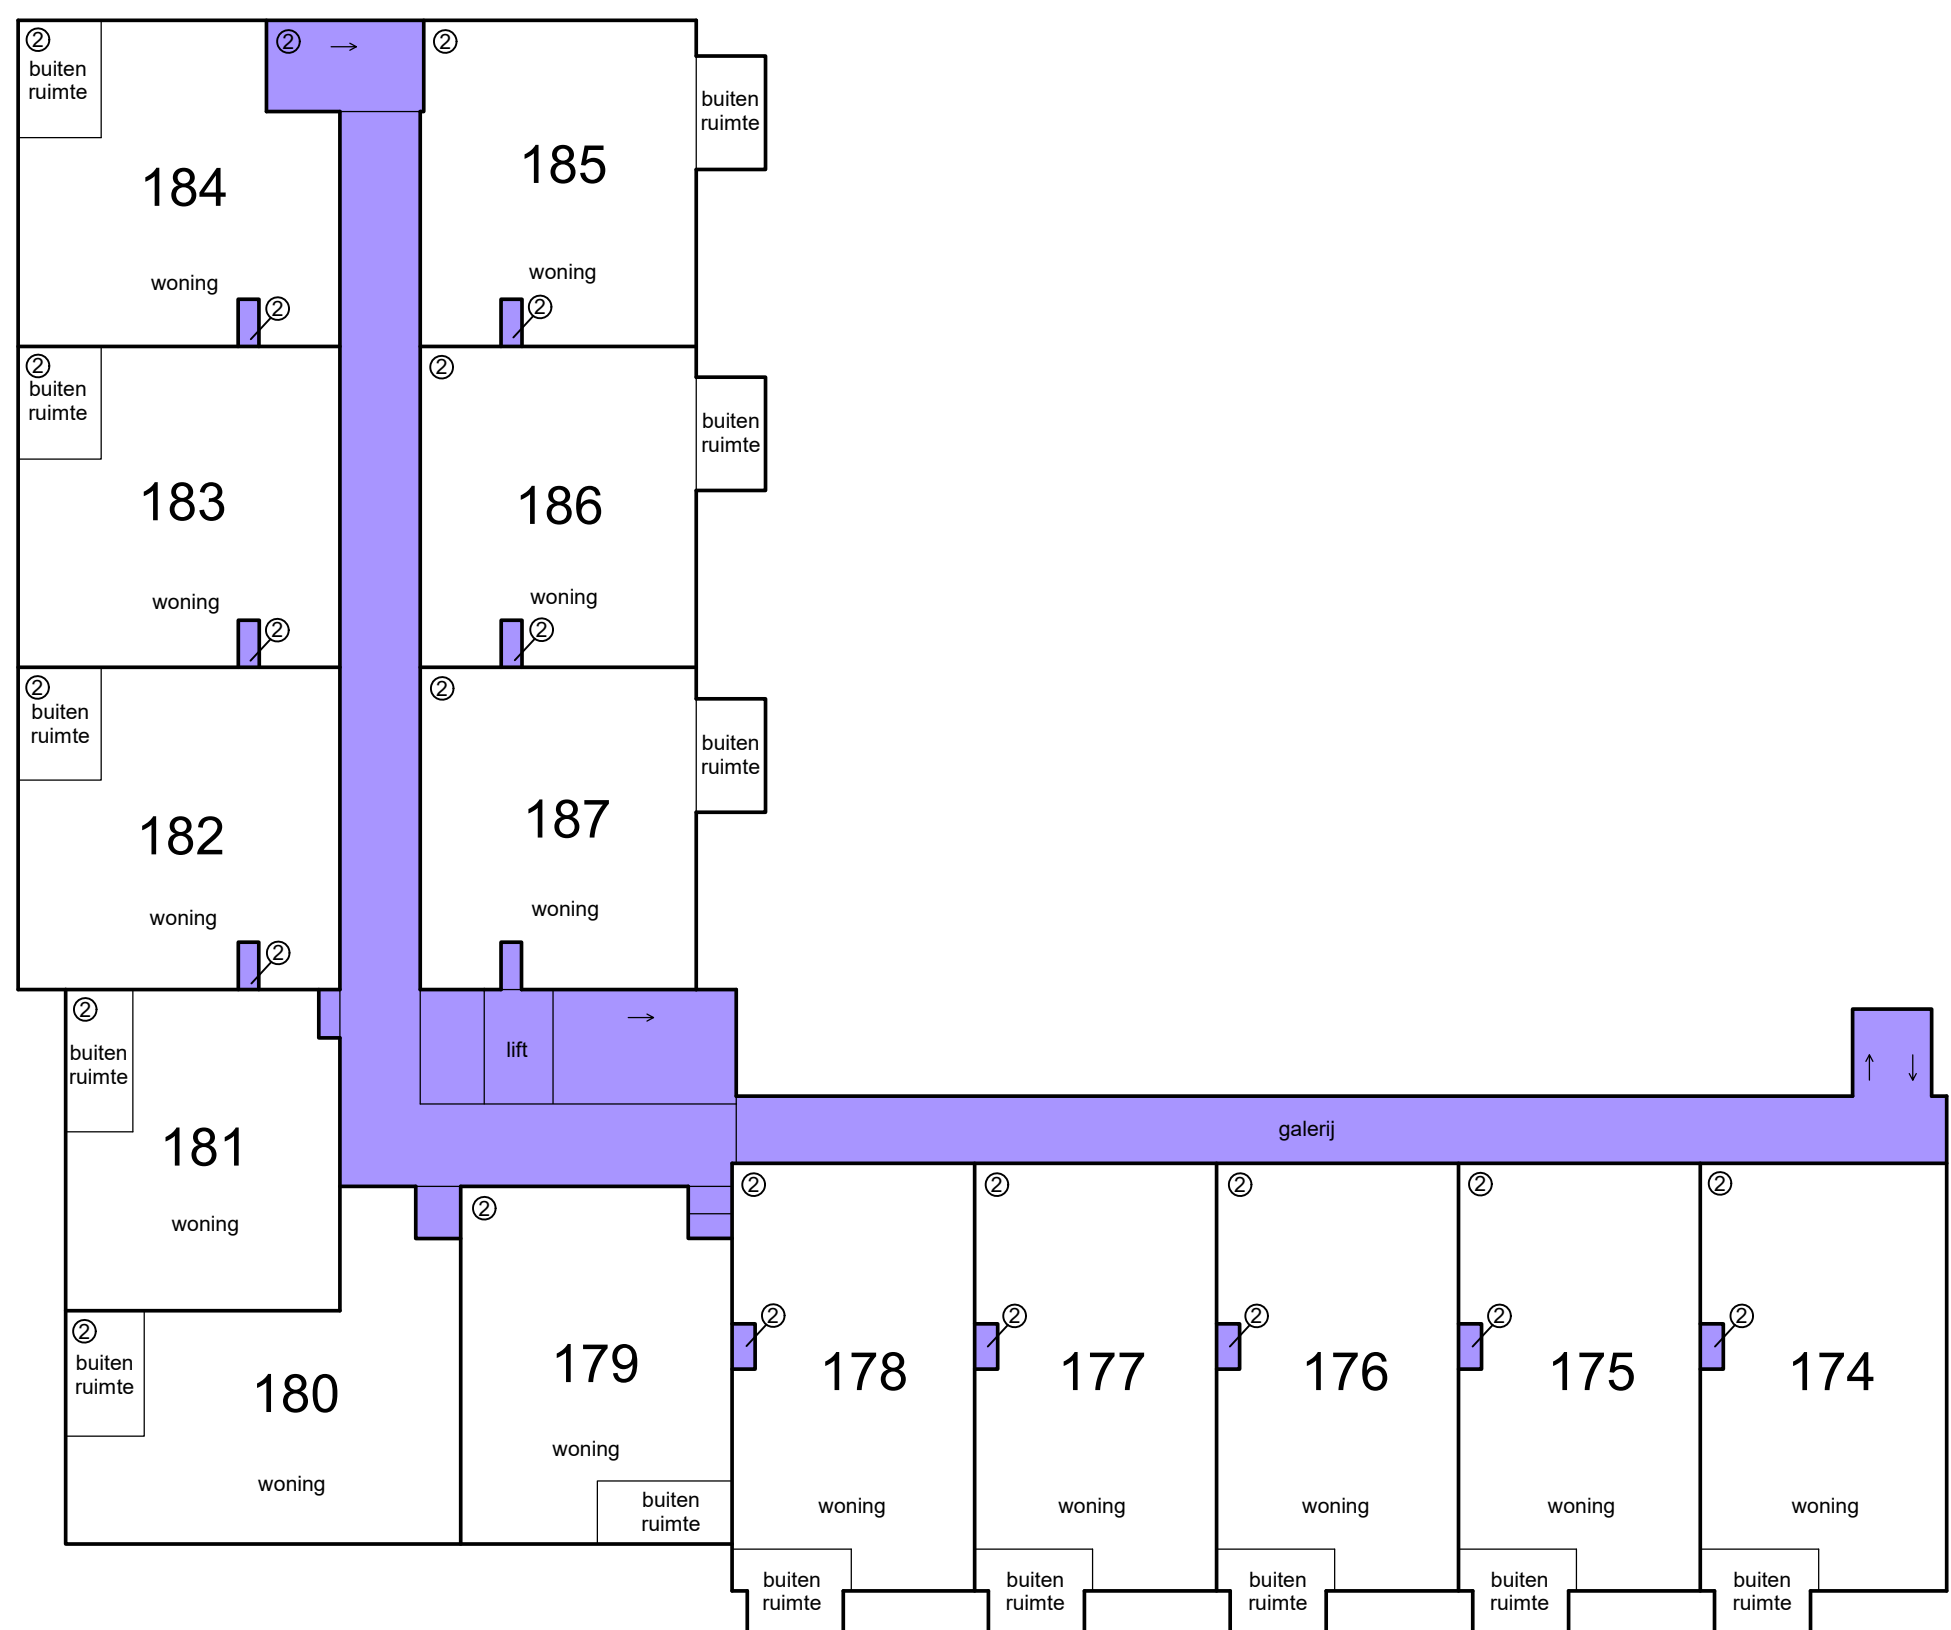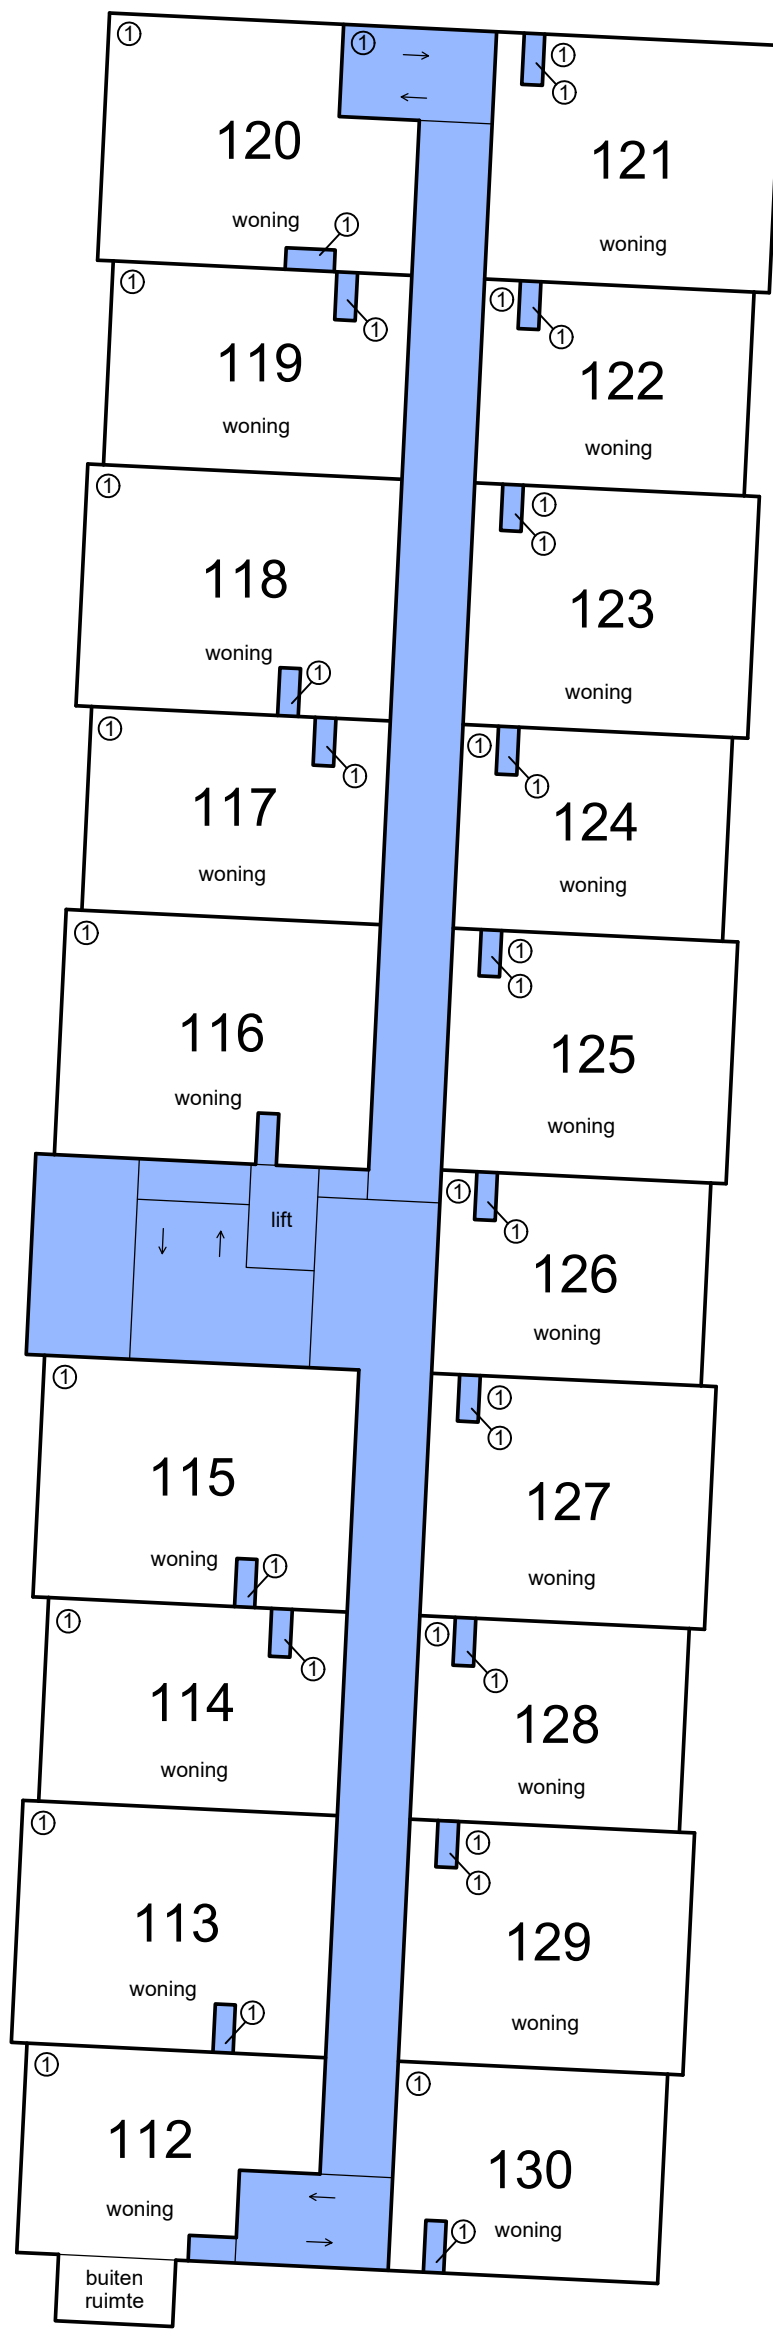

4e etage

- Schaal 1 : 200
- = Gemeenschappelijk hoofdsplitsing
  - = Gemeenschappelijk ondersplitsing A1
  - = Gemeenschappelijk ondersplitsing A2
  - = Gemeenschappelijk ondersplitsing A4
  - = Gemeenschappelijk ondersplitsing A5
- Tekening bestaat uit 7 bladen  
Blad 7

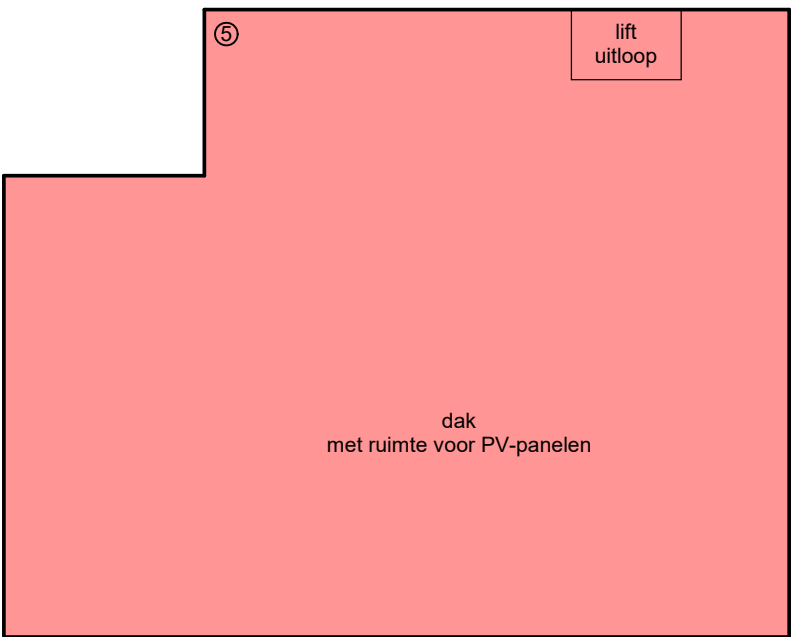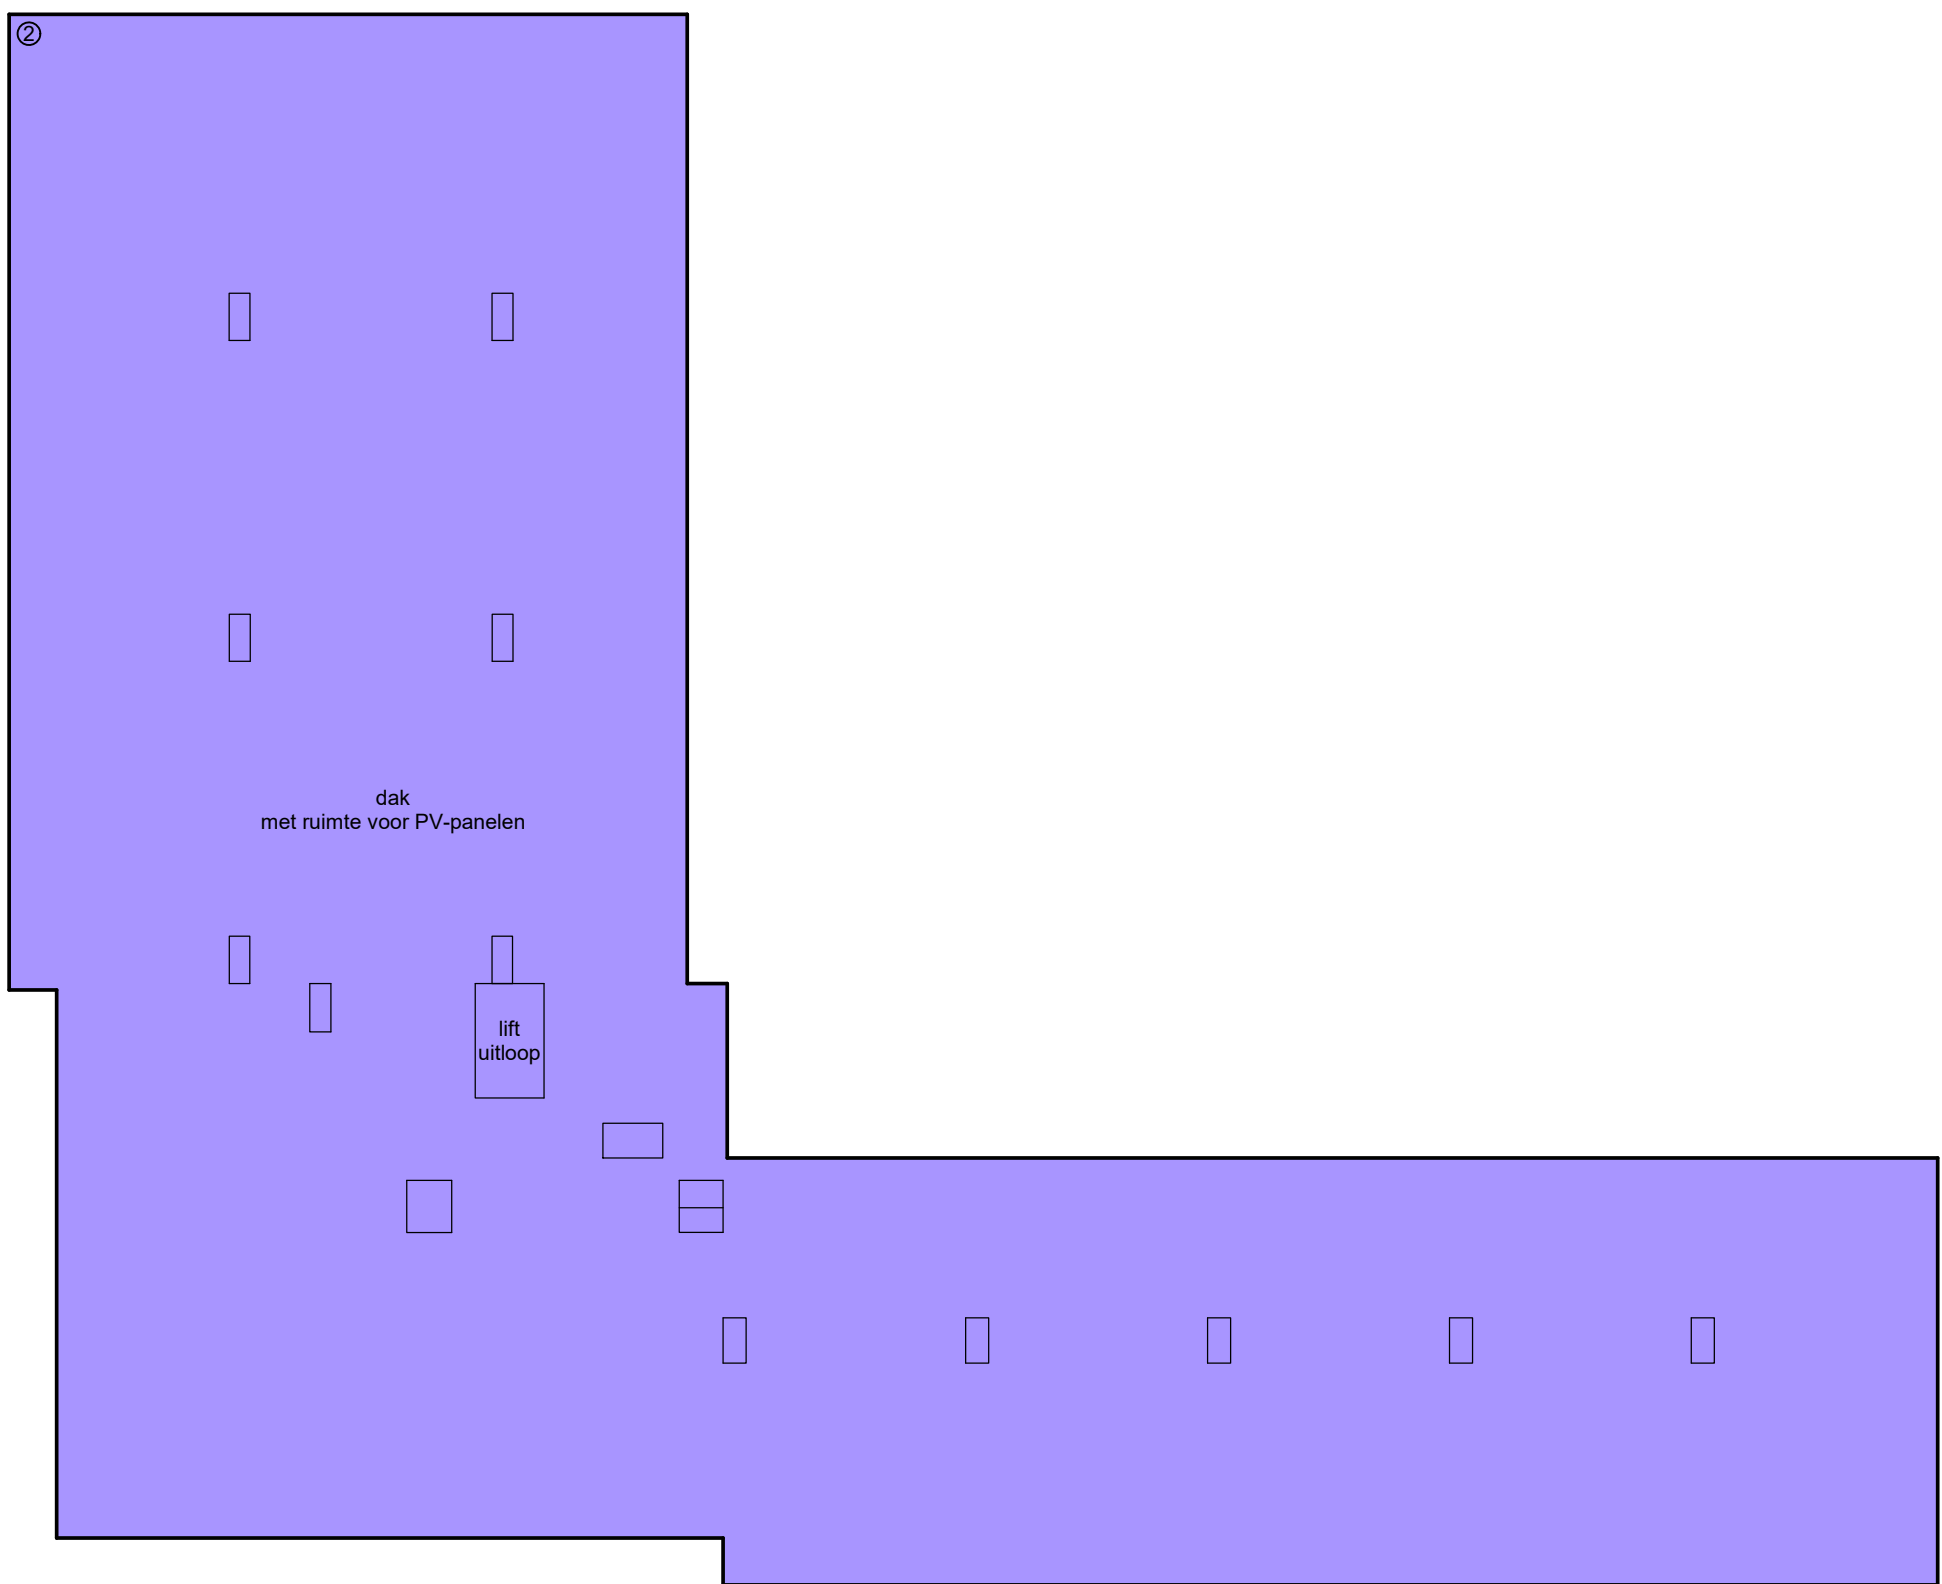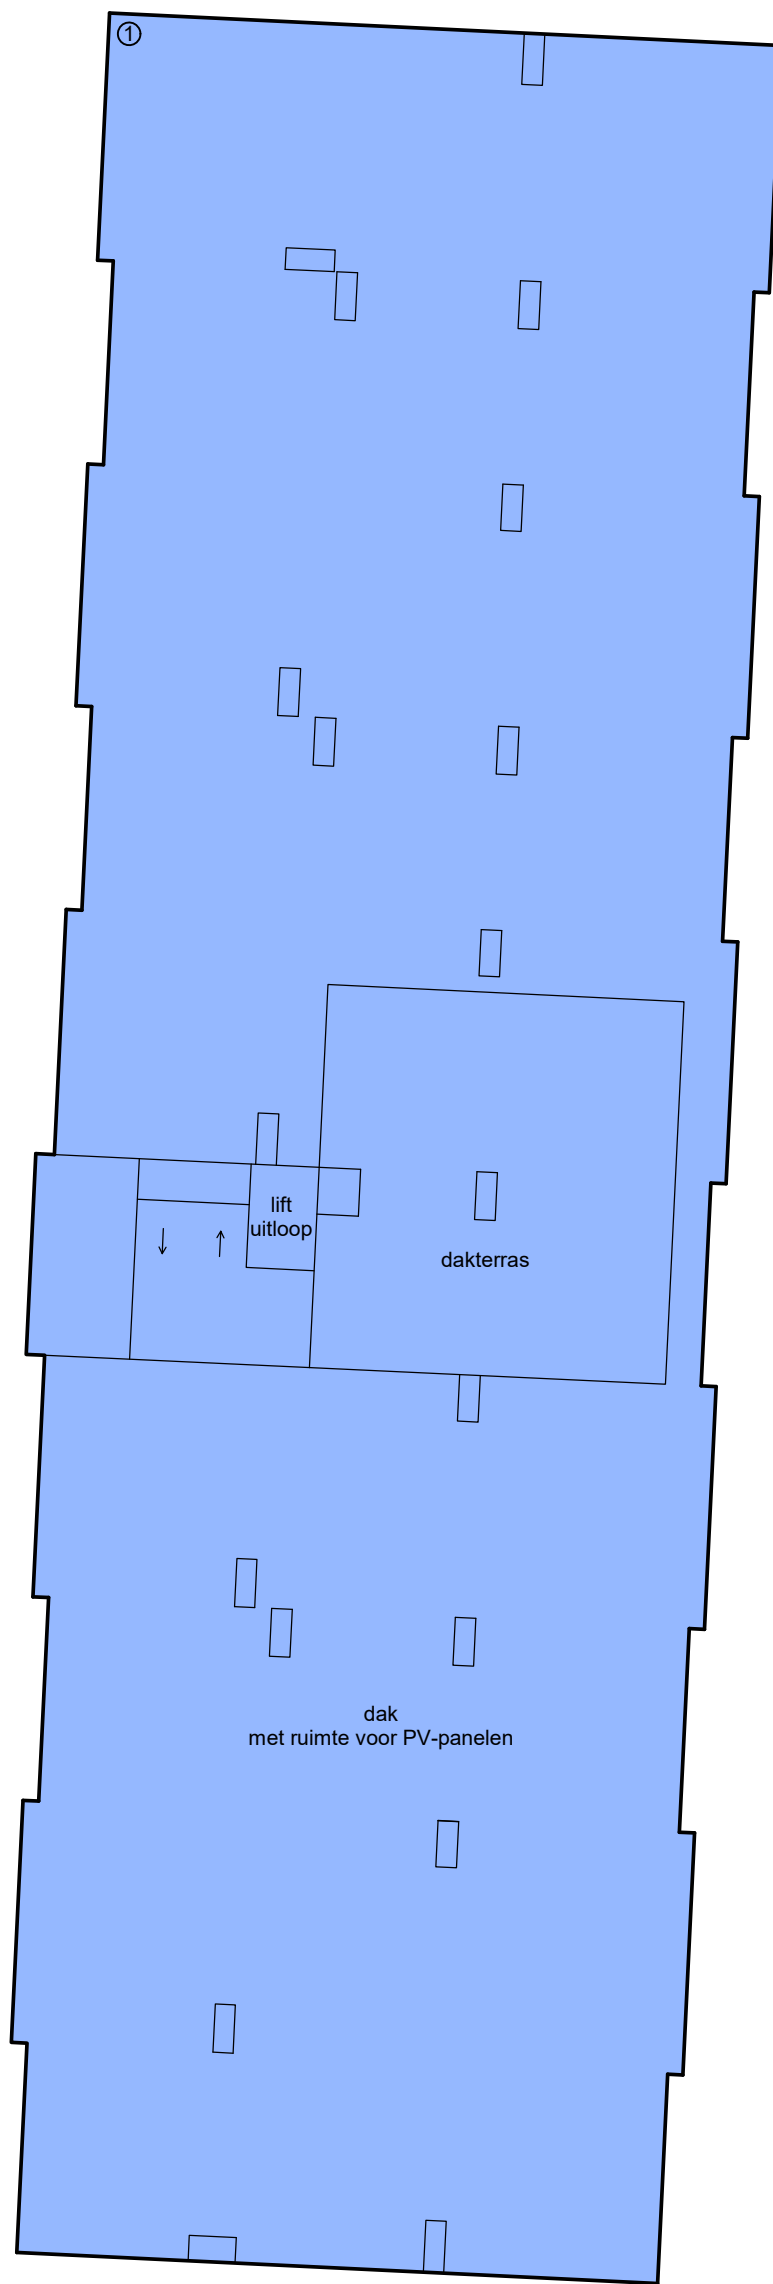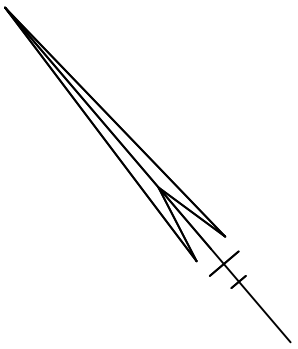

5e etage